

FACHADA SUROESTE

Plano:
1A



PROYECTO:
Casa de Mis Sueños

LOCALIZACIÓN:
Punta Cazonera
Nueva Esparta,
Venezuela
11.165488, -63.880164

CONTENIDO:
Planta Cimientos

ESCALA:
1:50

FECHA:
26/11/2020

COMENTARIOS:

SIMBOLOGÍA

Plano:
1A

FACHADA SUROESTE

FACHADA NOROESTE

C

B

A''

A'

A

1

2

3

4

5

FACHADA NORESTE



FACHADA SUROESTE

Plano:
2A



PROYECTO:
Casa de Mis Sueños

LOCALIZACIÓN:
Punta Cazonera
Nueva Esparta,
Venezuela
11.165488, -63.880164

CONTENIDO:
Planta Baja

ESCALA:
1:50

FECHA:
26/11/2020


COMENTARIOS:

SIMBOLOGÍA

Plano:
2A

FACHADA SUROESTE

FACHADA NOROESTE

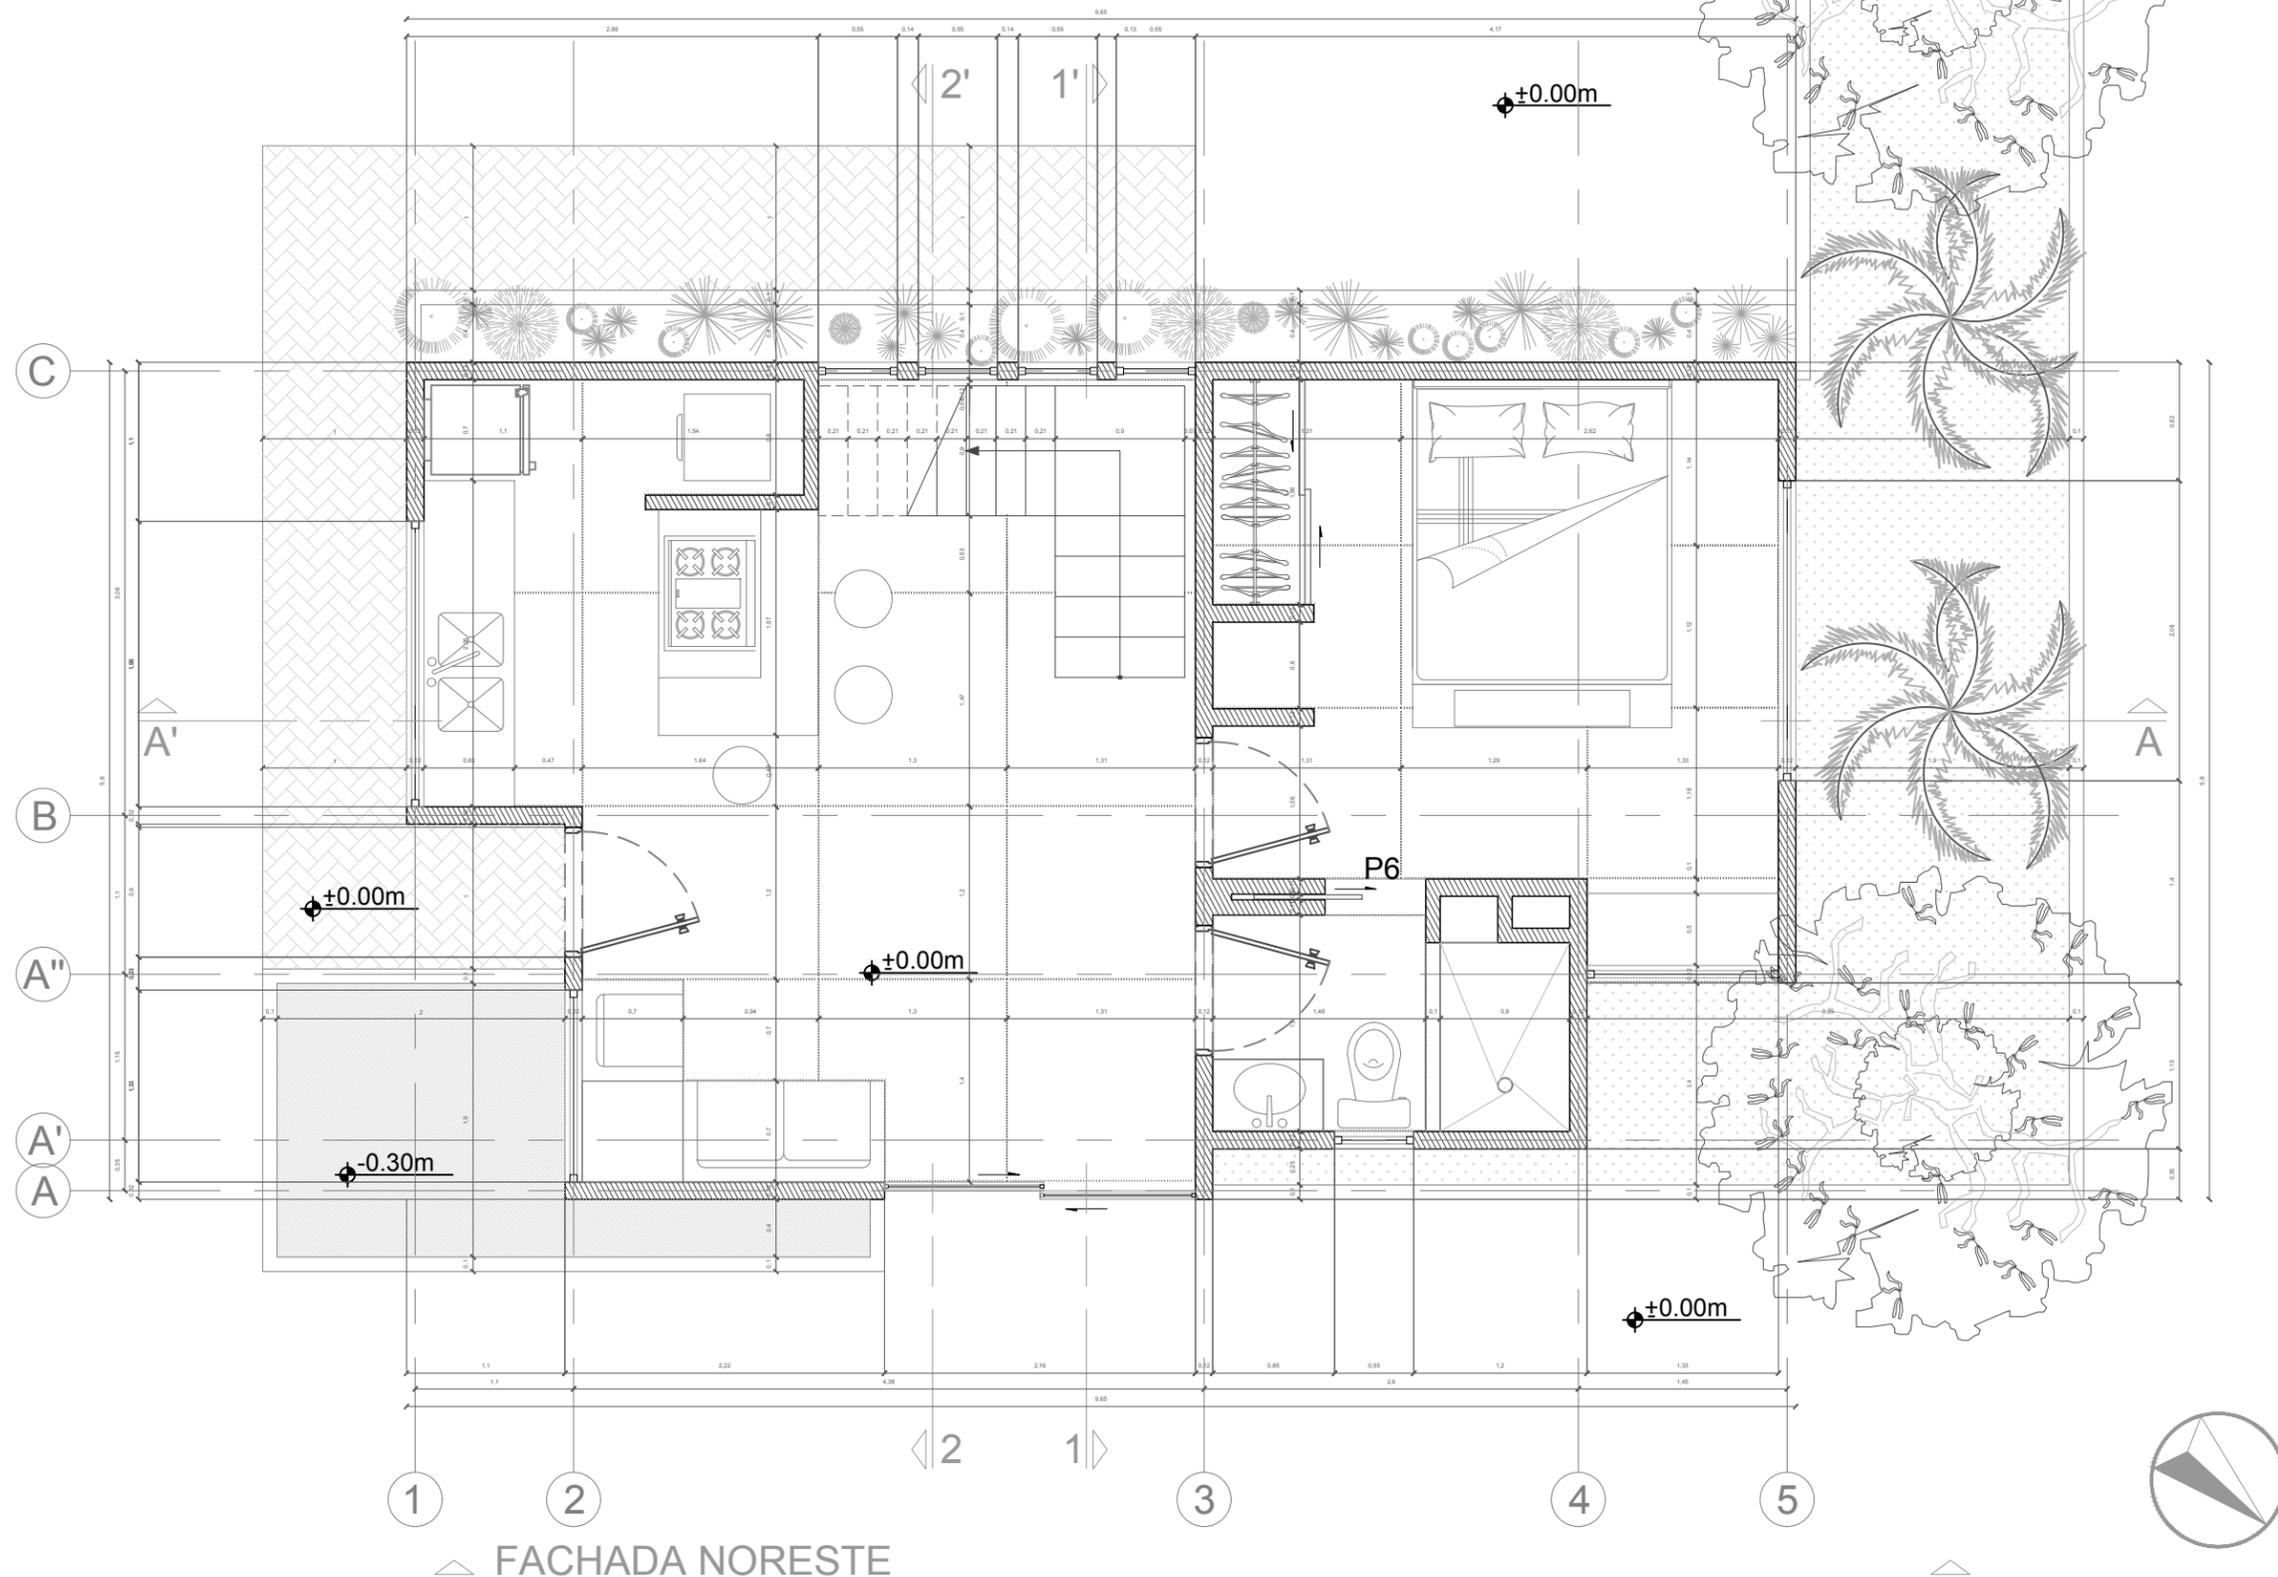

FACHADA SUROESTE

Plano:
3A



LUIS ERASO
IBARRA

PROYECTO:
Casa de Mis Sueños

LOCALIZACIÓN:
Punta Cazonera
Nueva Esparta,
Venezuela
11.165488, -63.880164

CONTENIDO:
Planta alta


ESCALA:
1:50

FECHA:
26/11/2020

COMENTARIOS:

SIMBOLOGÍA

Plano:
3A

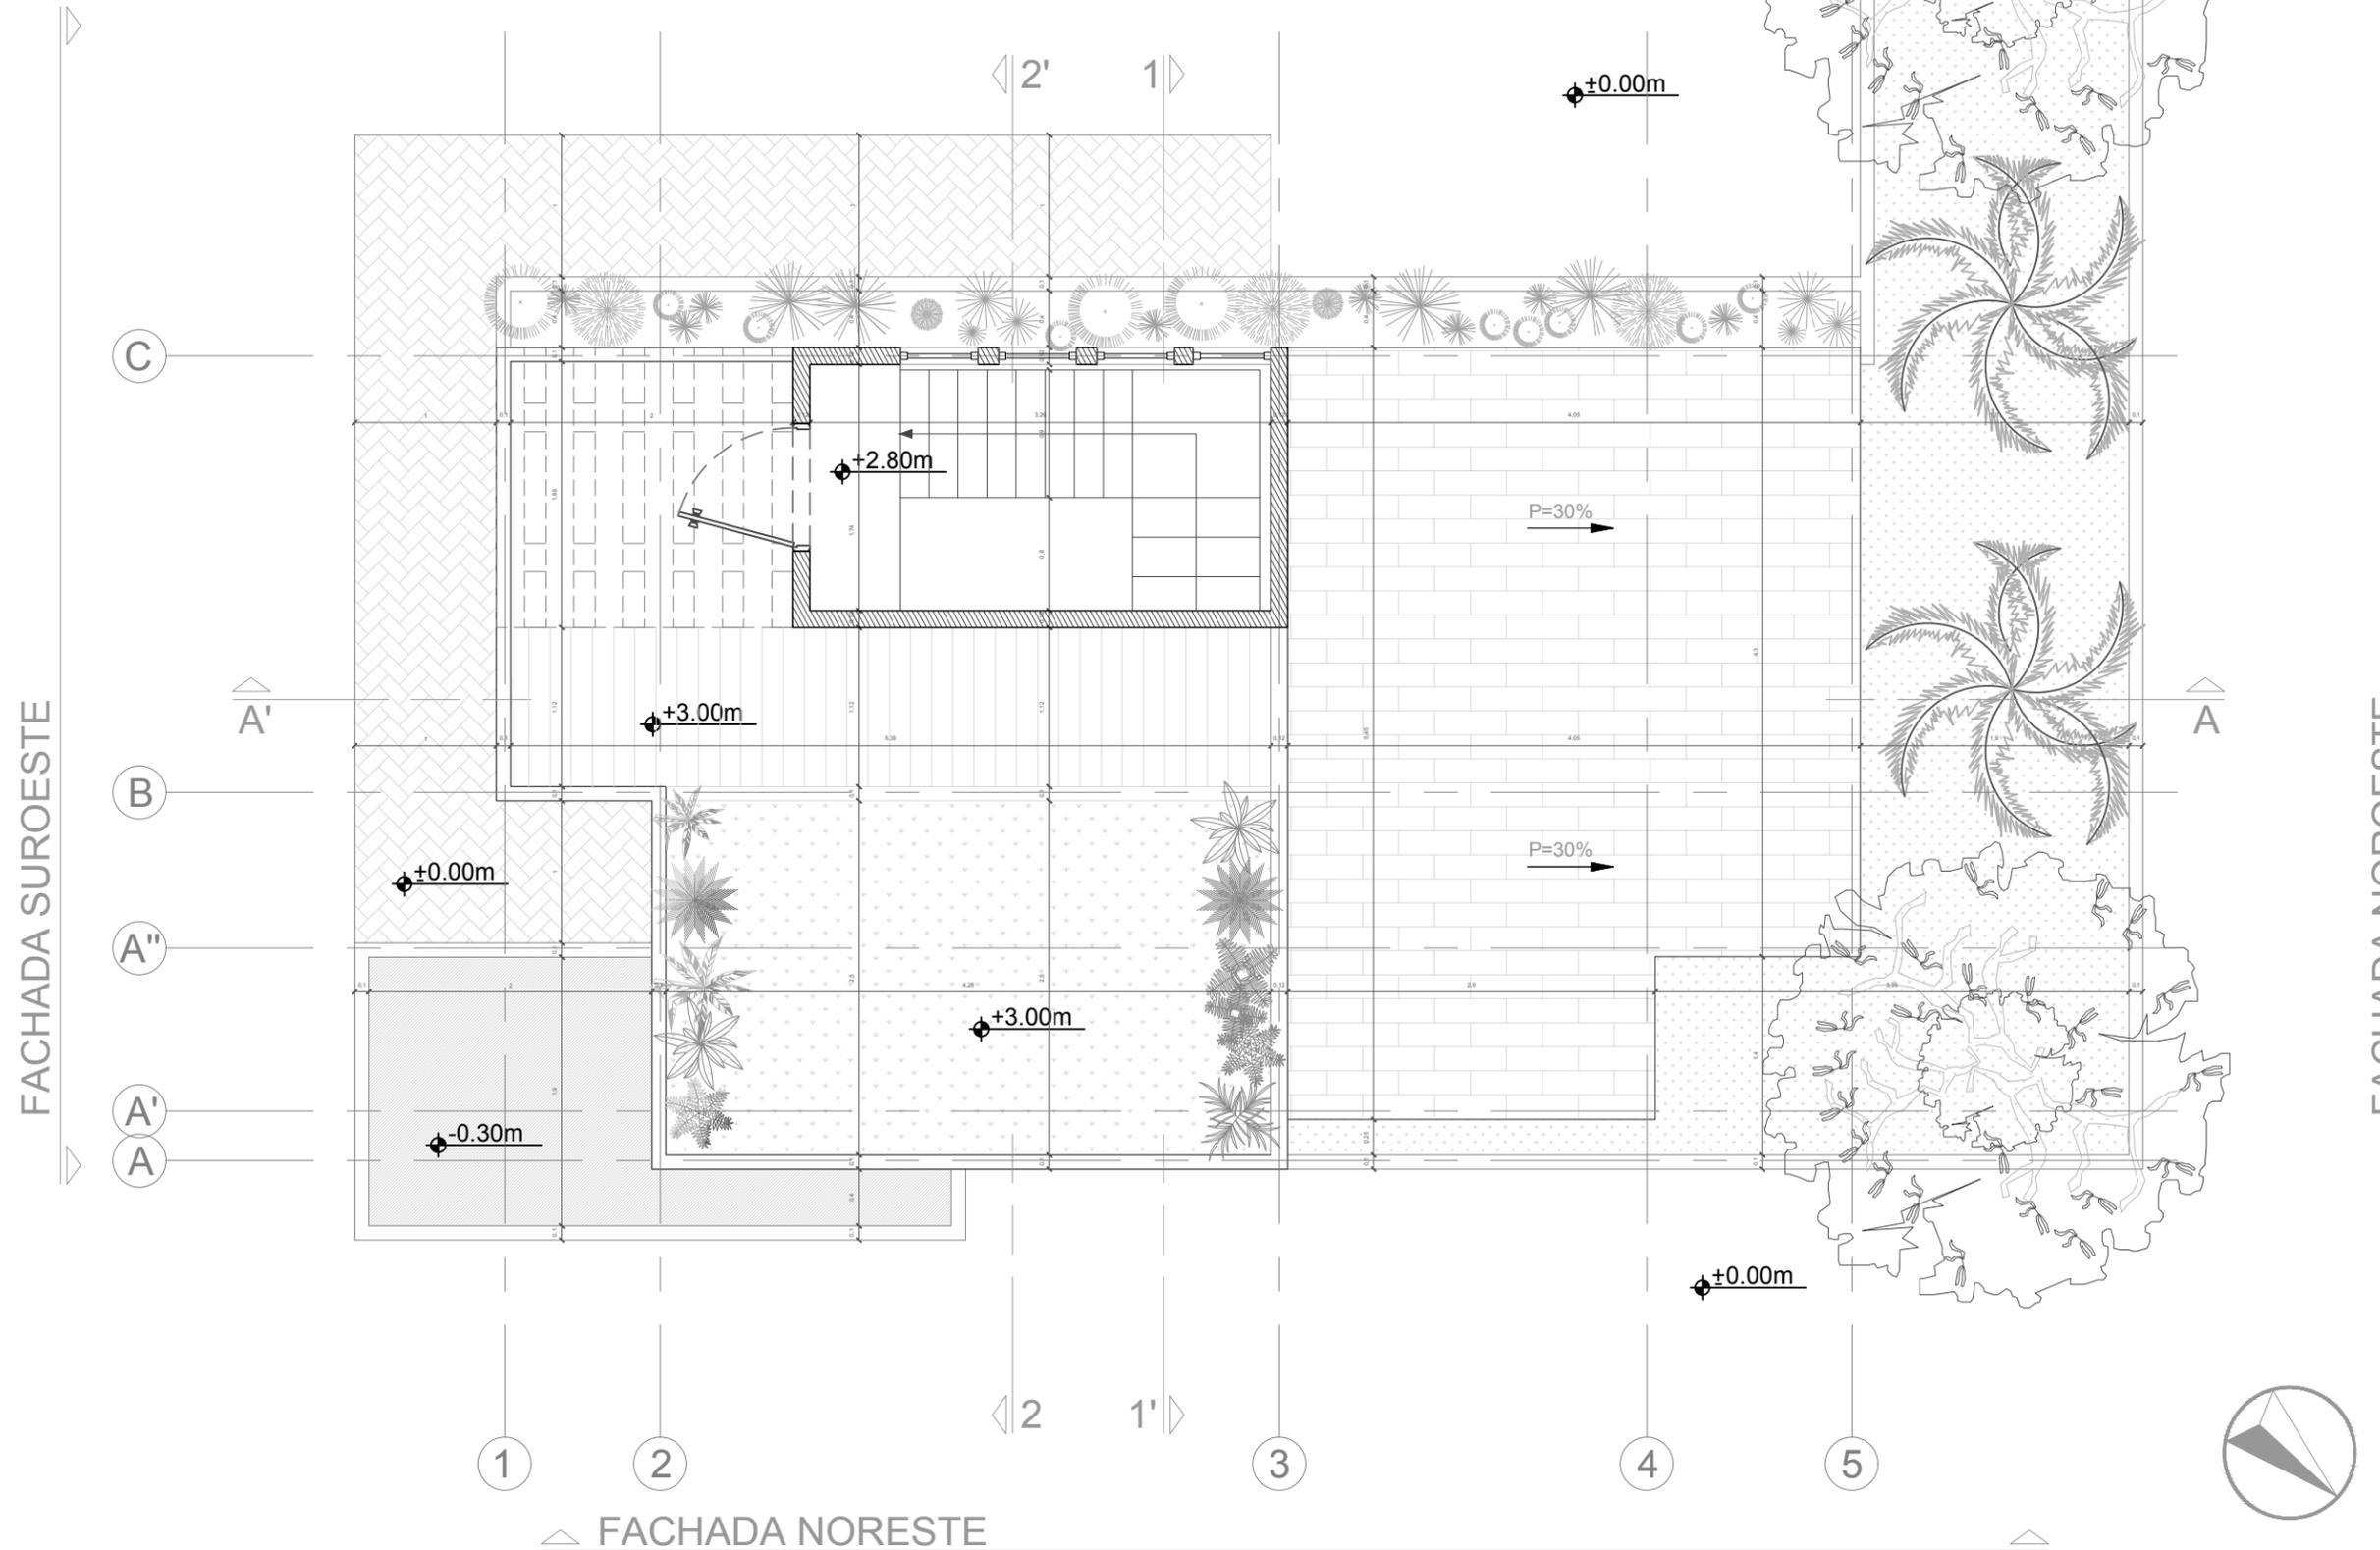

FACHADA SUROESTE

FACHADA NOROESTE

FACHADA NORESTE

FACHADA SUROESTE

Plano:
4A



PROYECTO:
Casa de Mis Sueños

LOCALIZACIÓN:
Punta Cazonera
Nueva Esparta,
Venezuela
11.165488, -63.880164

CONTENIDO:
Planta Techo


ESCALA:
1:50

FECHA:
26/11/2020

COMENTARIOS:

SIMBOLOGÍA

Plano:
4A

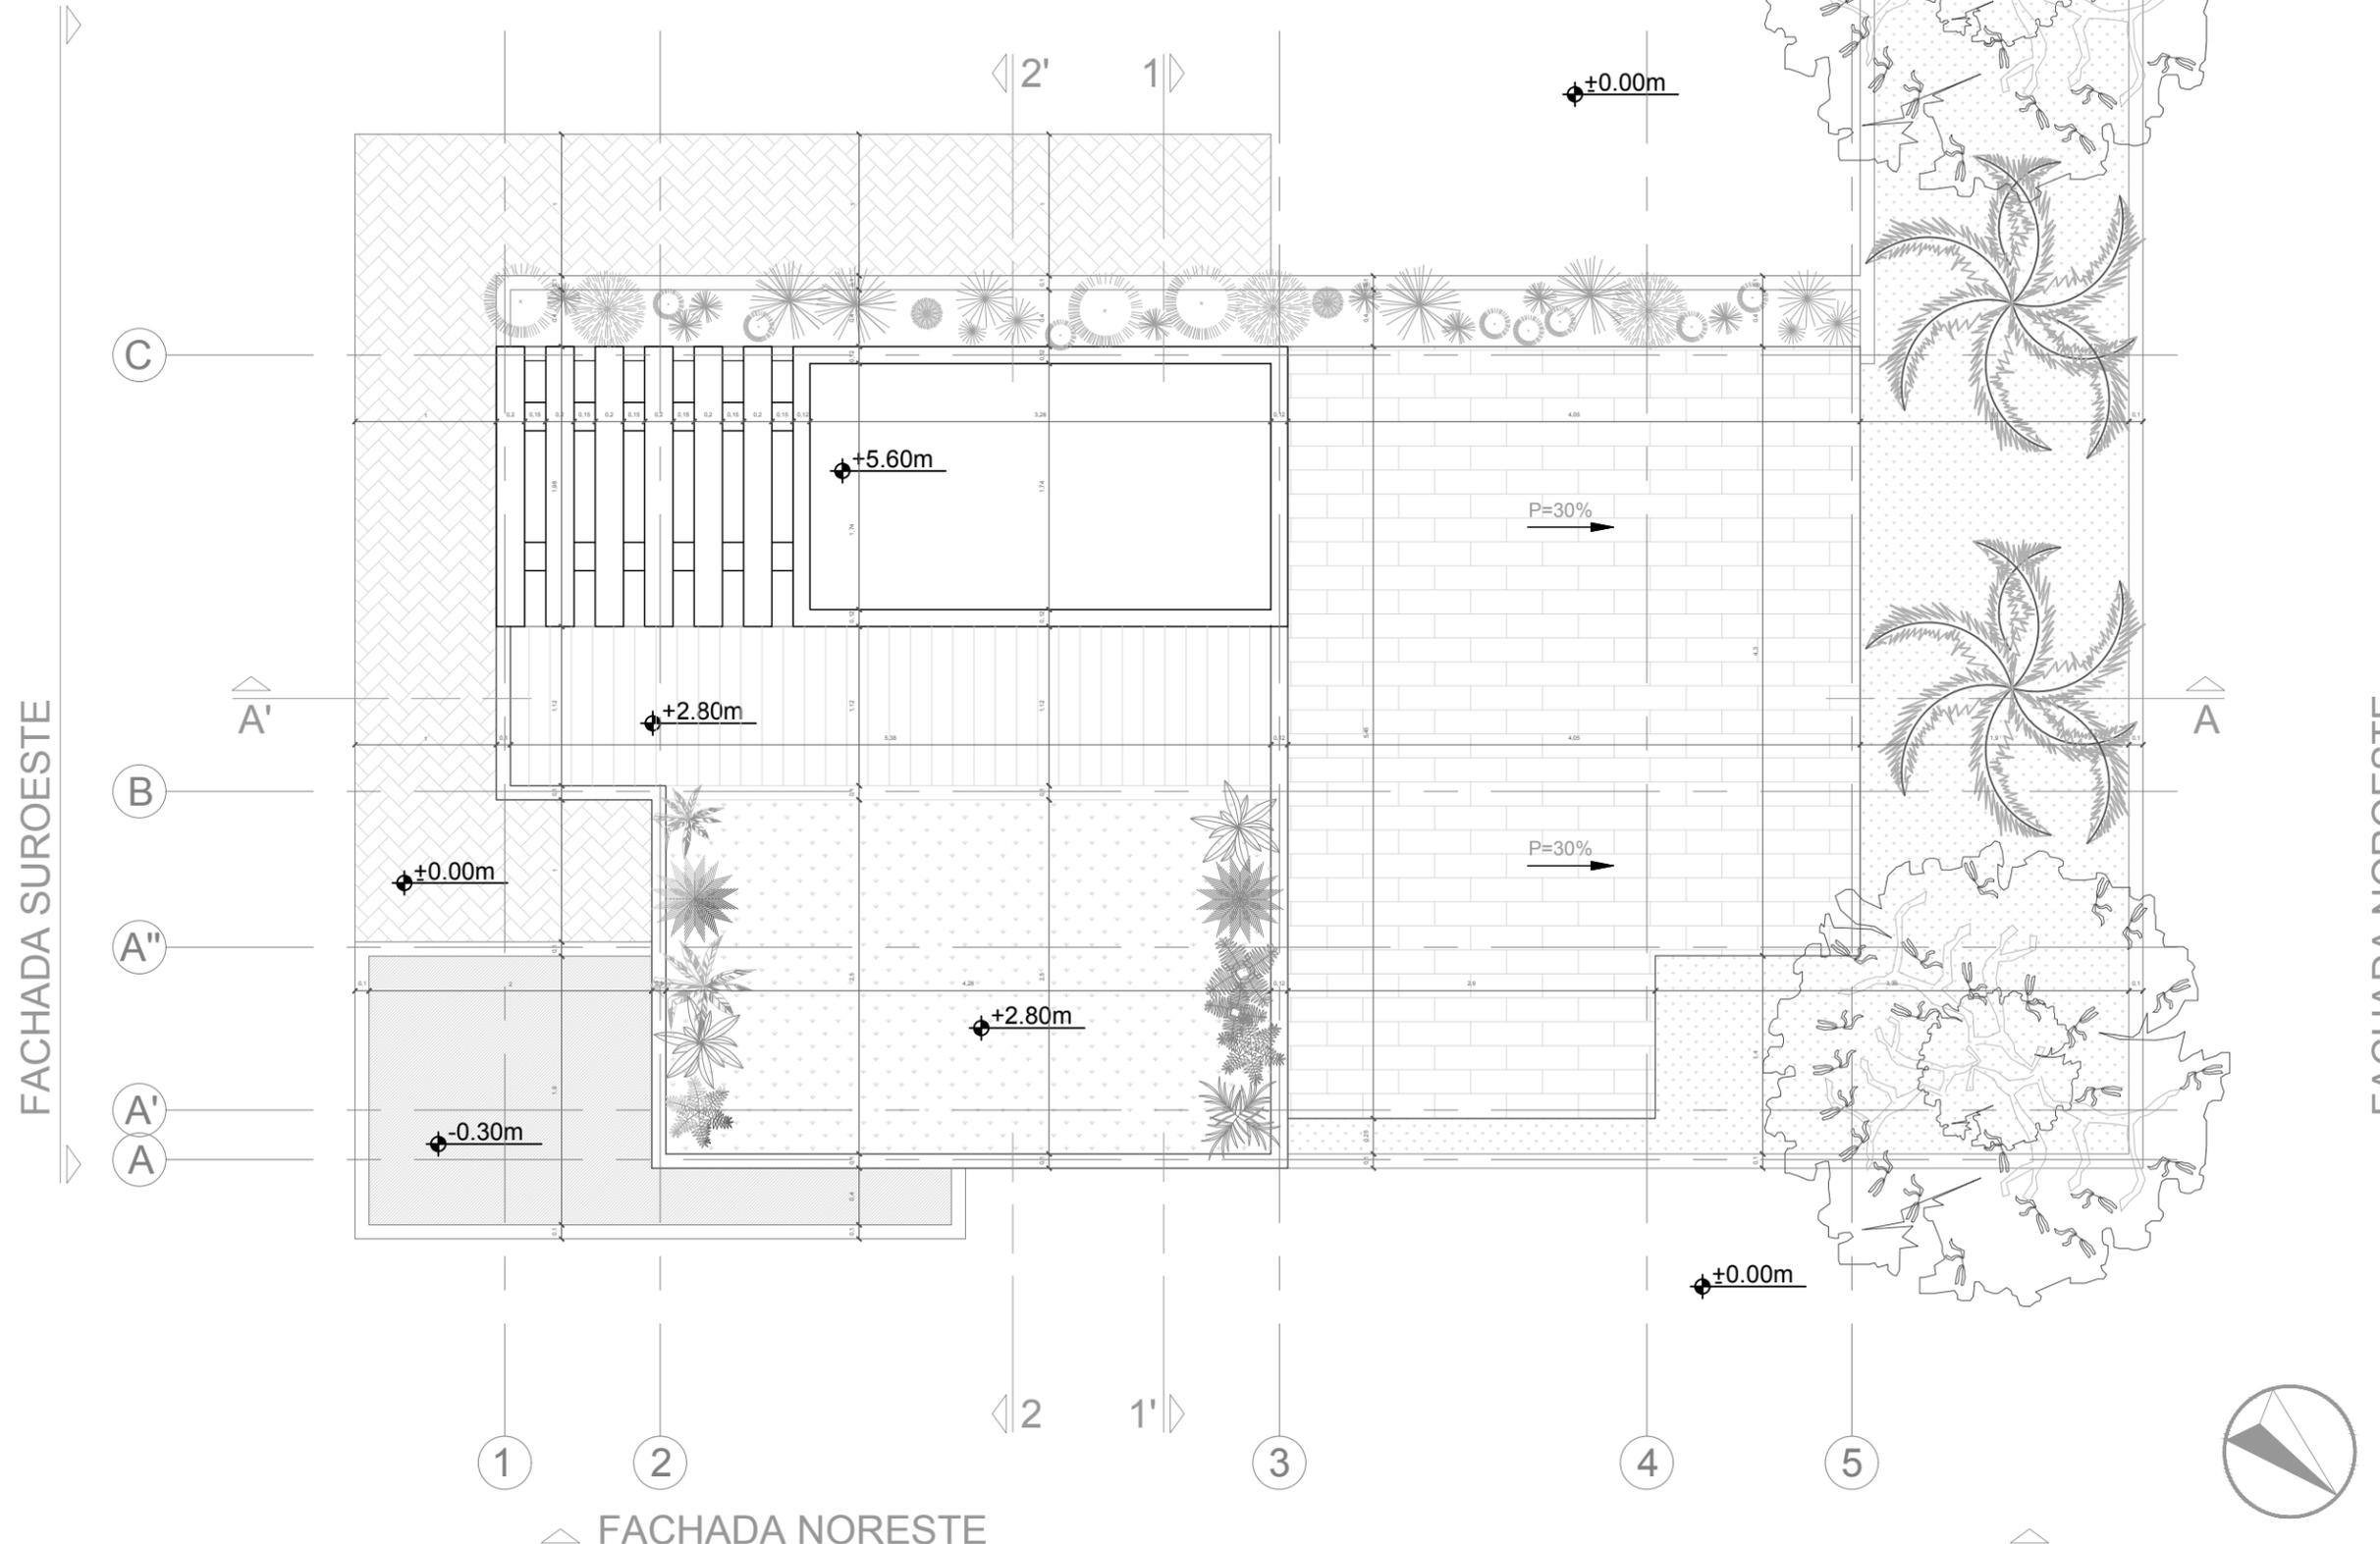

FACHADA SUROESTE

FACHADA NOROESTE

FACHADA NORESTE



Plano:
7A



LUIS ERASO
IBARRA

PROYECTO:
Casa de Mis Sueños

LOCALIZACIÓN:
Punta Cazonera
Nueva Esparta,
Venezuela
11.165488, -63.880164

CONTENIDO:
Corte 2-2'


ESCALA:
1:50

FECHA:
26/11/2020

COMENTARIOS:

SIMBOLOGÍA

Plano:
7A

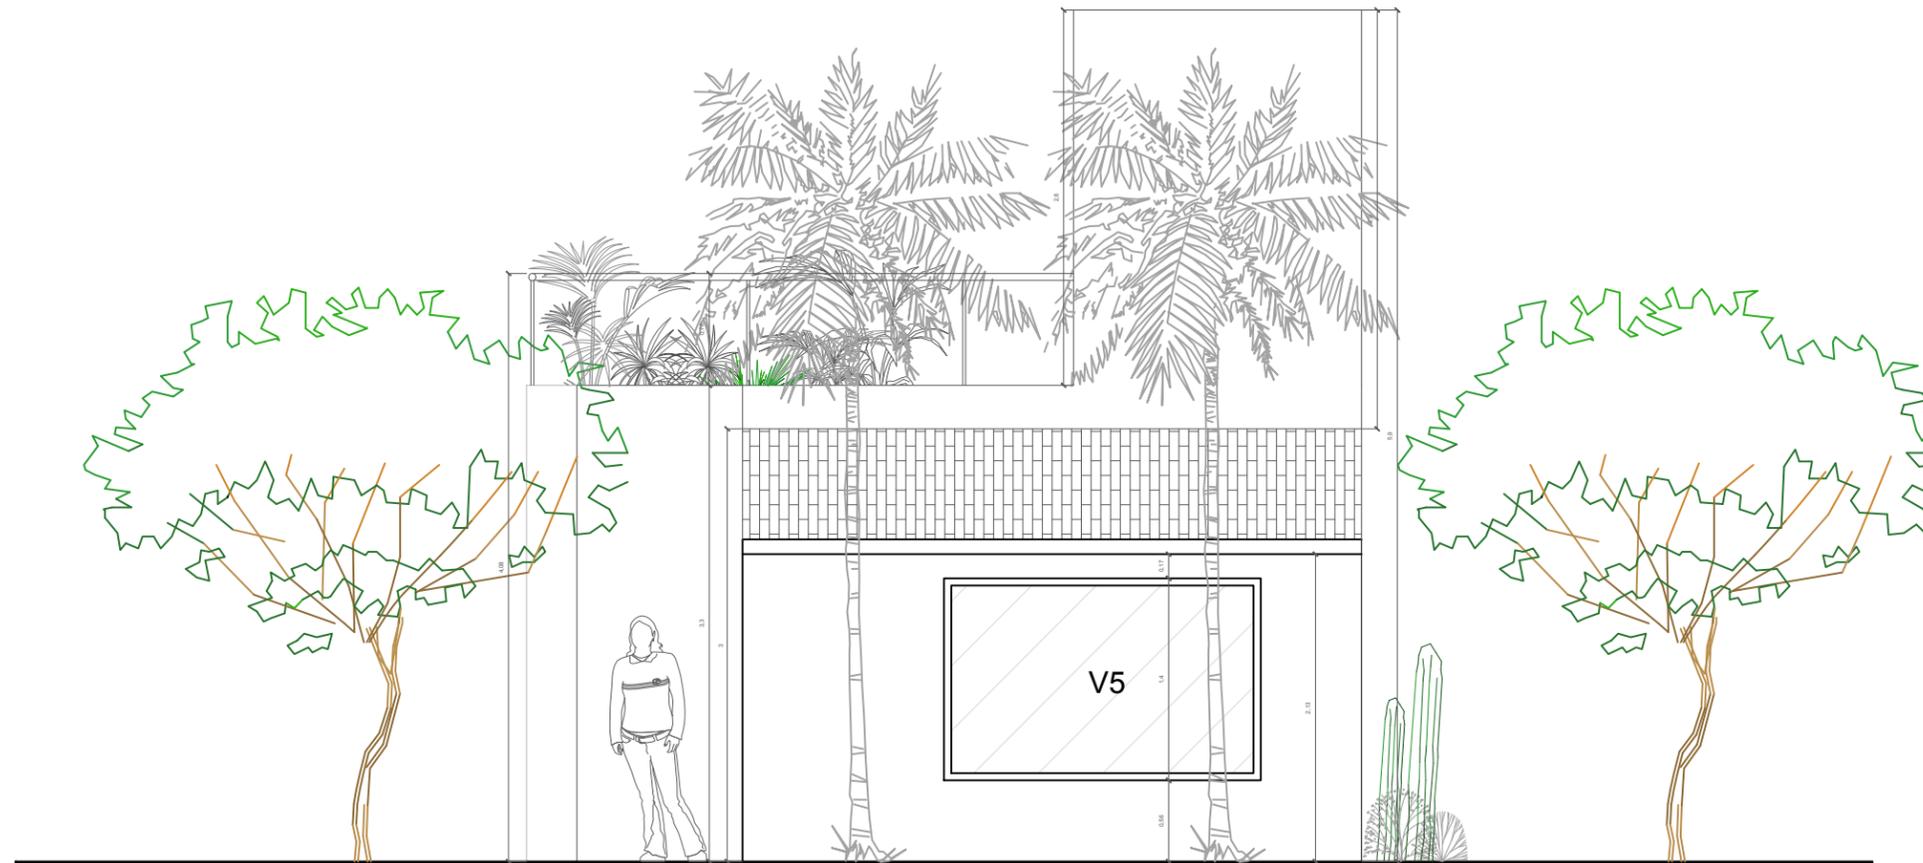

Plano:
9A



LUIS ERASO
IBARRA

PROYECTO:
Casa de Mis Sueños

LOCALIZACIÓN:
Punta Cazonera
Nueva Esparta,
Venezuela
11.165488, -63.880164

CONTENIDO:
Fachada Noroeste

ESCALA:
1:50

FECHA:
26/11/2020

COMENTARIOS:

SIMBOLOGÍA

Plano:
9A

Plano:
11A



LUIS ERASO
IBARRA

PROYECTO:
Casa de Mis Sueños

LOCALIZACIÓN:
Punta Cazonera
Nueva Esparta,
Venezuela
11.165488, -63.880164

CONTENIDO:
Fachada Sureste


ESCALA:
1:50

FECHA:
26/11/2020

COMENTARIOS:

SIMBOLOGÍA

Plano:
11A

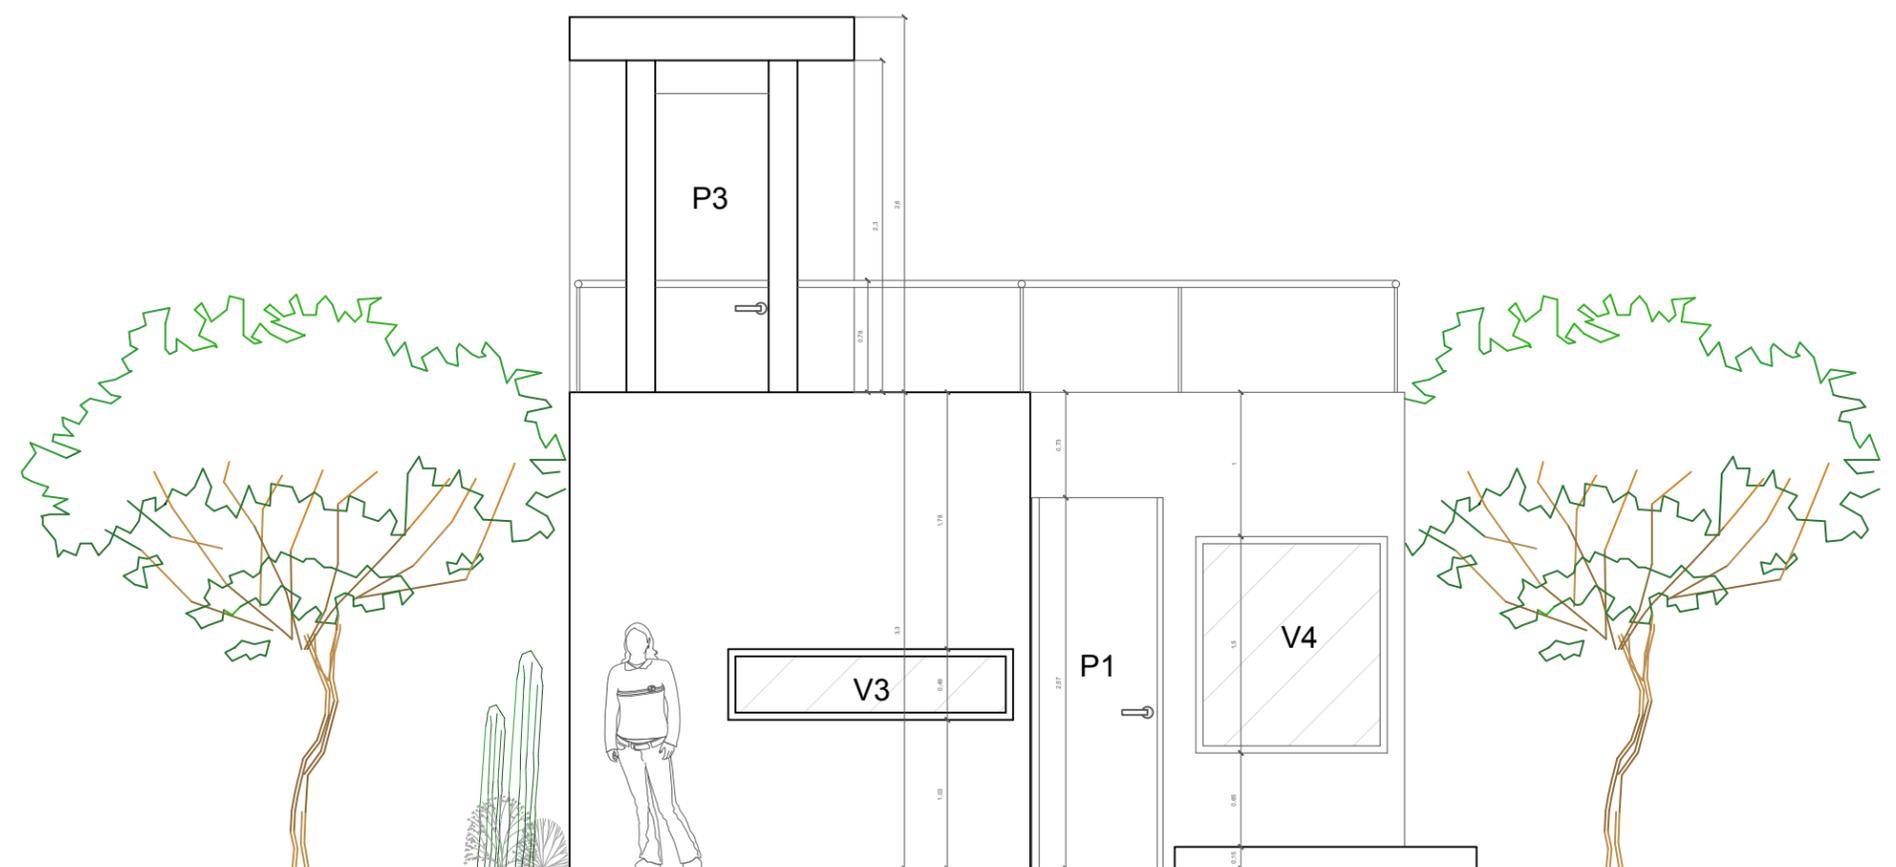

Plano:
12A



LUIS ERASO
IBARRA

PROYECTO:
Casa de Mis Sueños

LOCALIZACIÓN:
Punta Cazonera
Nueva Esparta,
Venezuela
11.165488, -63.880164

CONTENIDO:
Planta cocina +1.20m


ESCALA:
1:20

FECHA:
26/11/2020

COMENTARIOS:

SIMBOLOGÍA

Plano:
12A

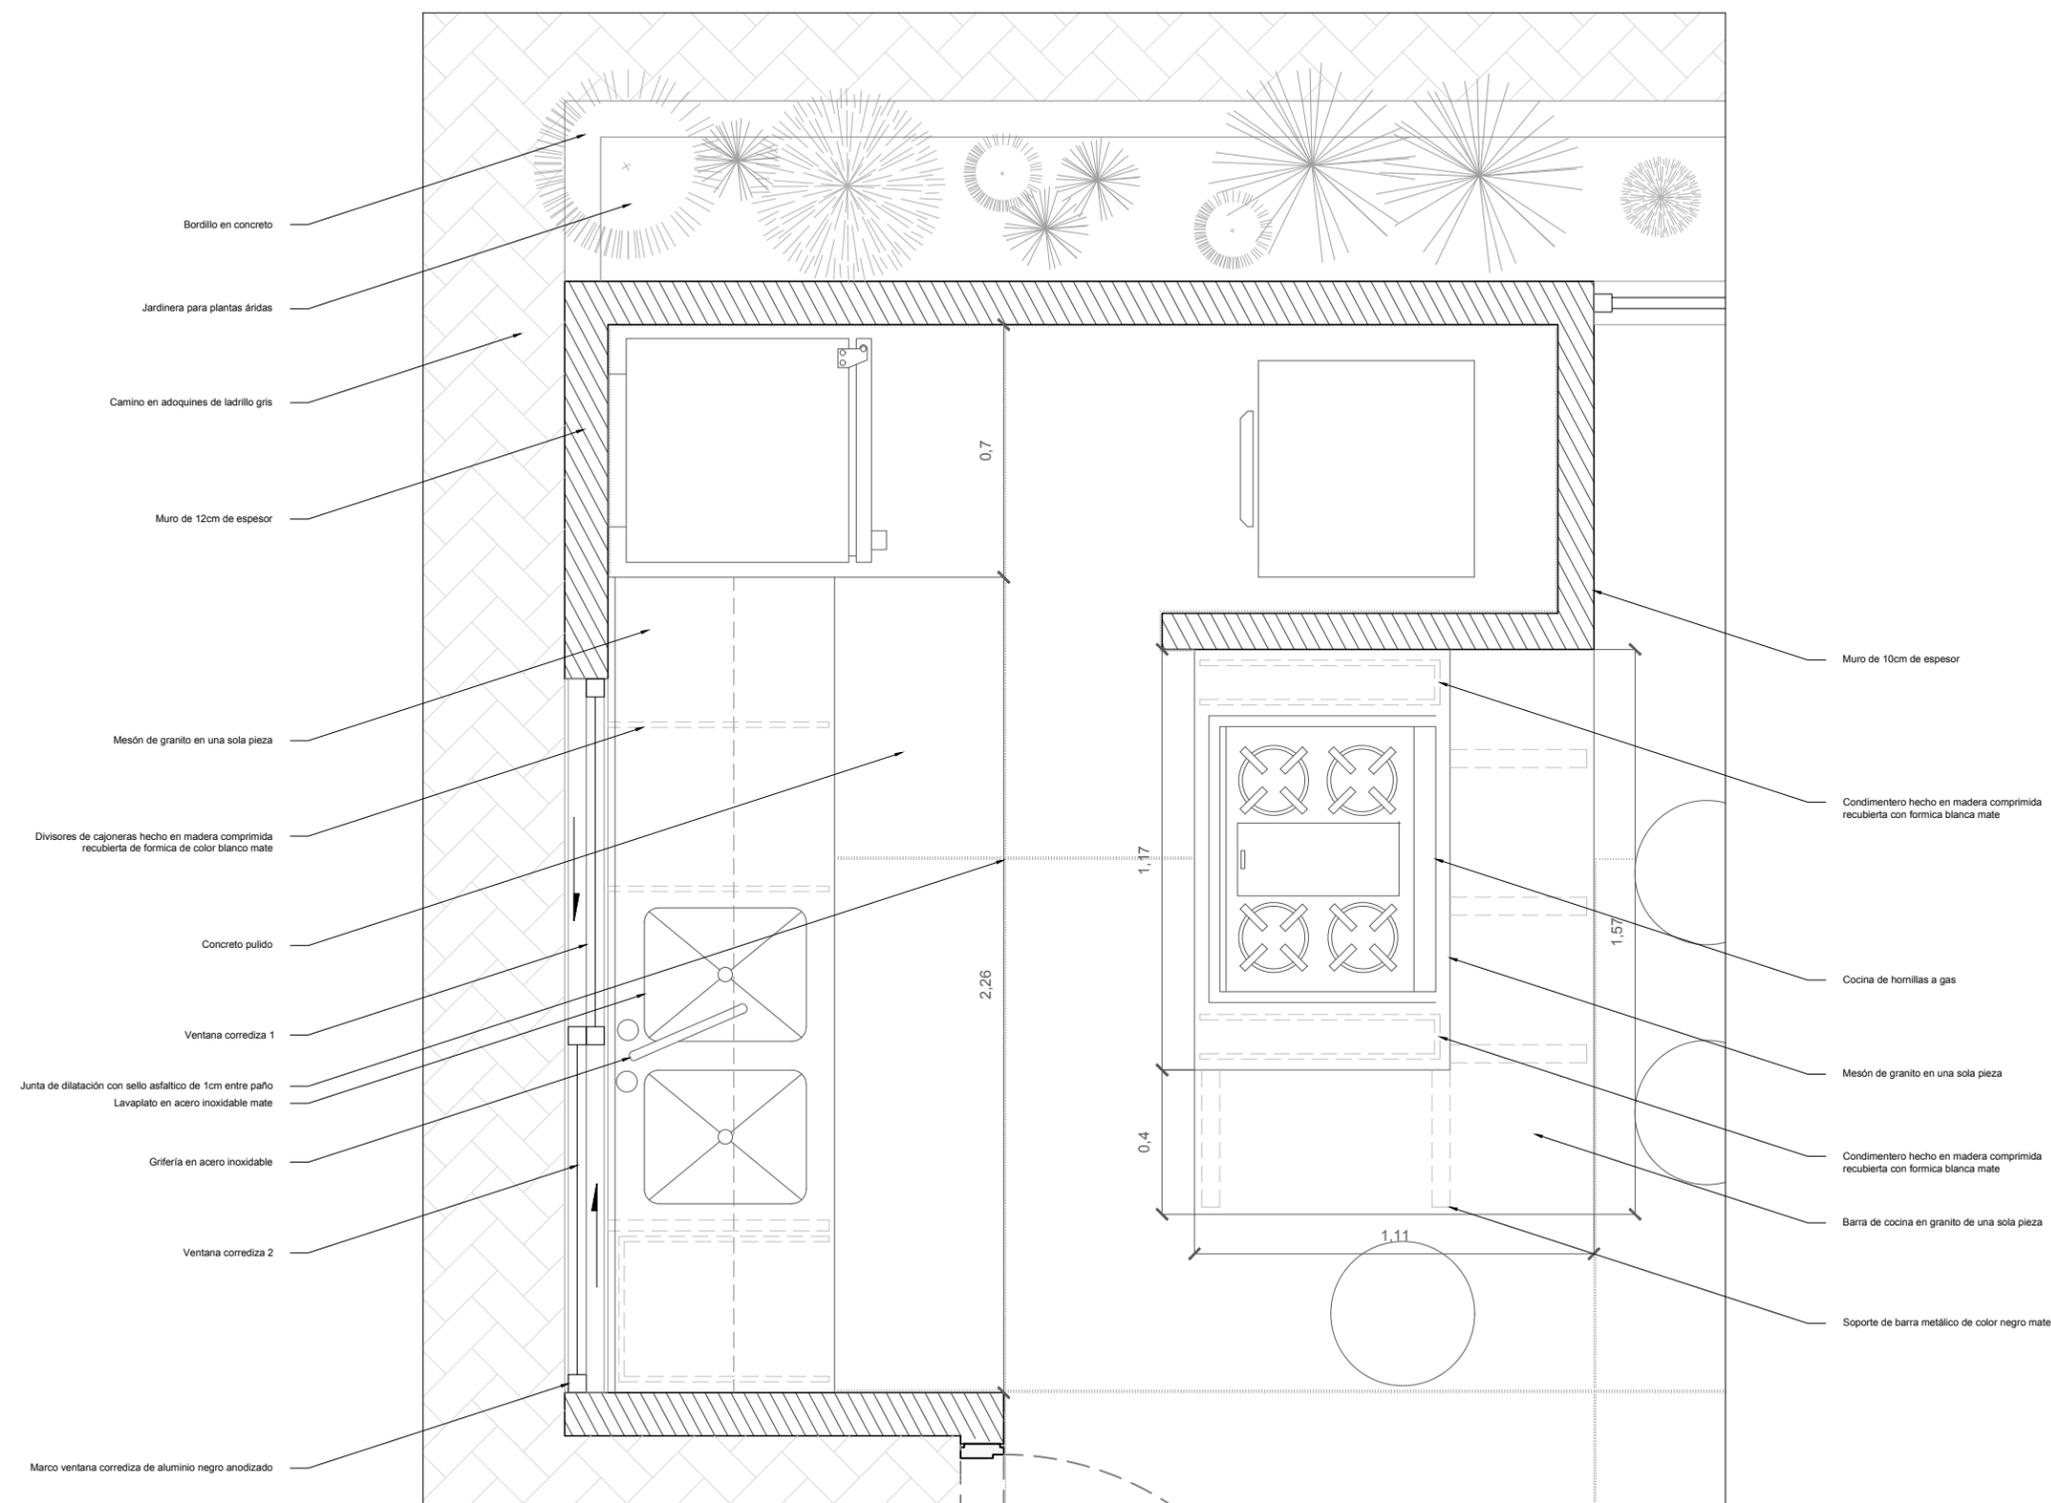



PROYECTO:
Casa de Mis Sueños

LOCALIZACIÓN:
Punta Cazonera
Nueva Esparta,
Venezuela
11.165488, -63.880164


CONTENIDO:
Planta cocina +0.55m

ESCALA:
1:20

FECHA:
26/11/2020

COMENTARIOS:

SIMBOLOGÍA

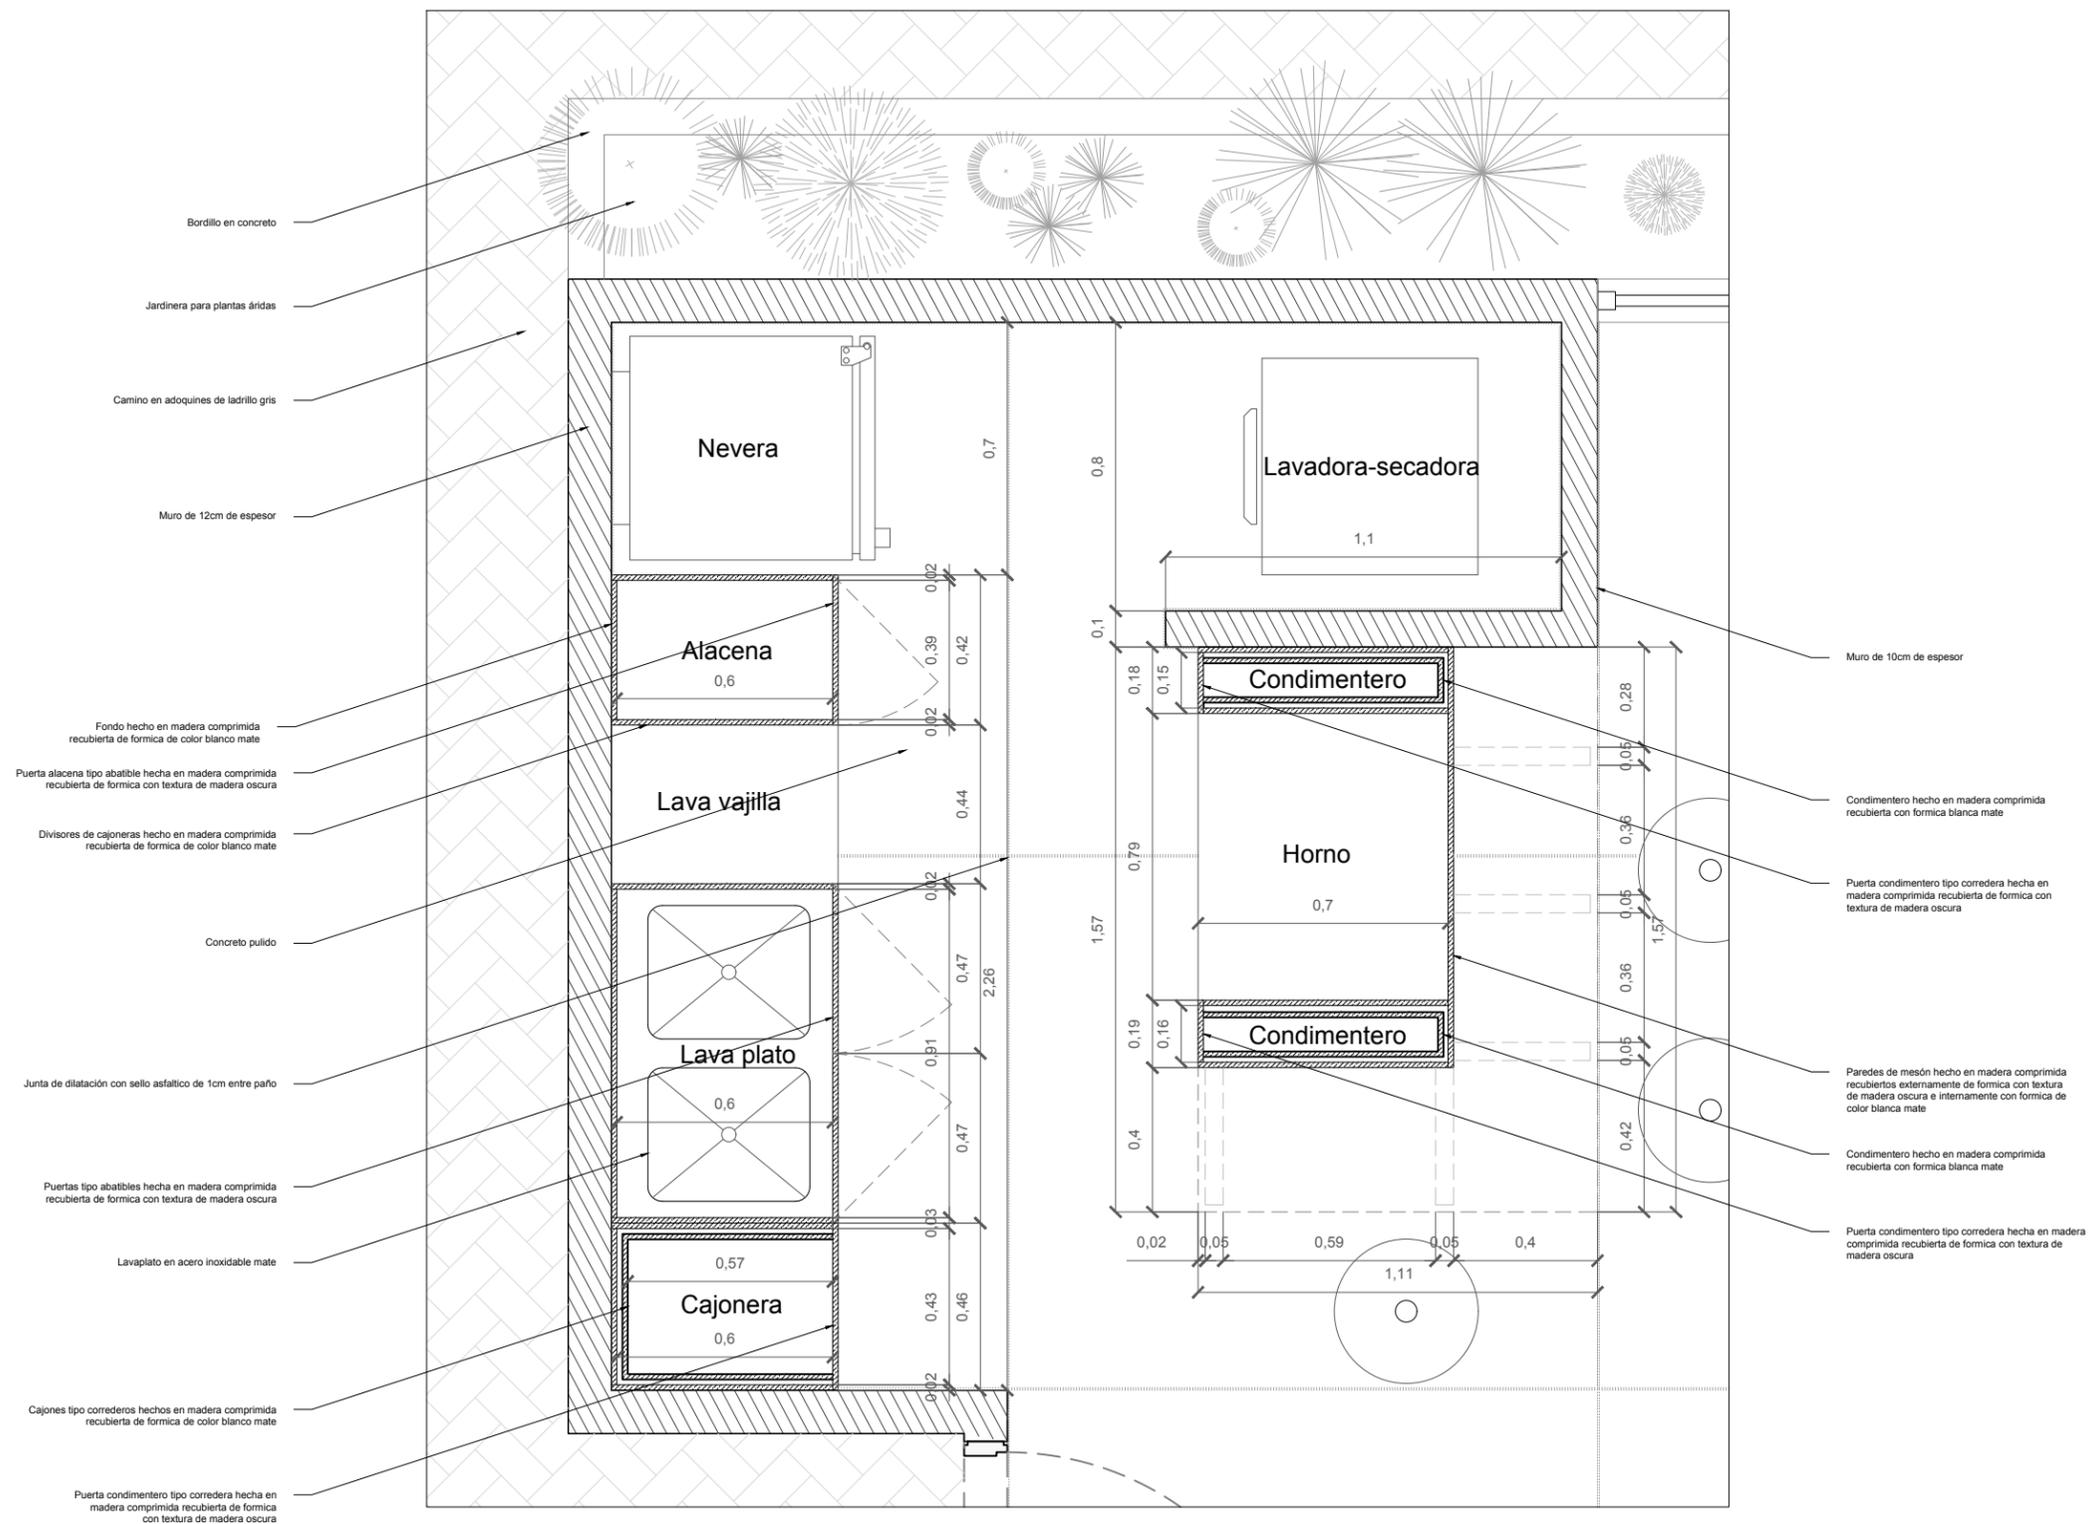

Plano:
14A



LUIS ERASO
IBARRA

PROYECTO:
Casa de Mis Sueños

LOCALIZACIÓN:
Punta Cazonera
Nueva Esparta,
Venezuela
11.165488, -63.880164

CONTENIDO:
Corte cocina


ESCALA:
1:20

FECHA:
26/11/2020

COMENTARIOS:

SIMBOLOGÍA

Plano:
14A

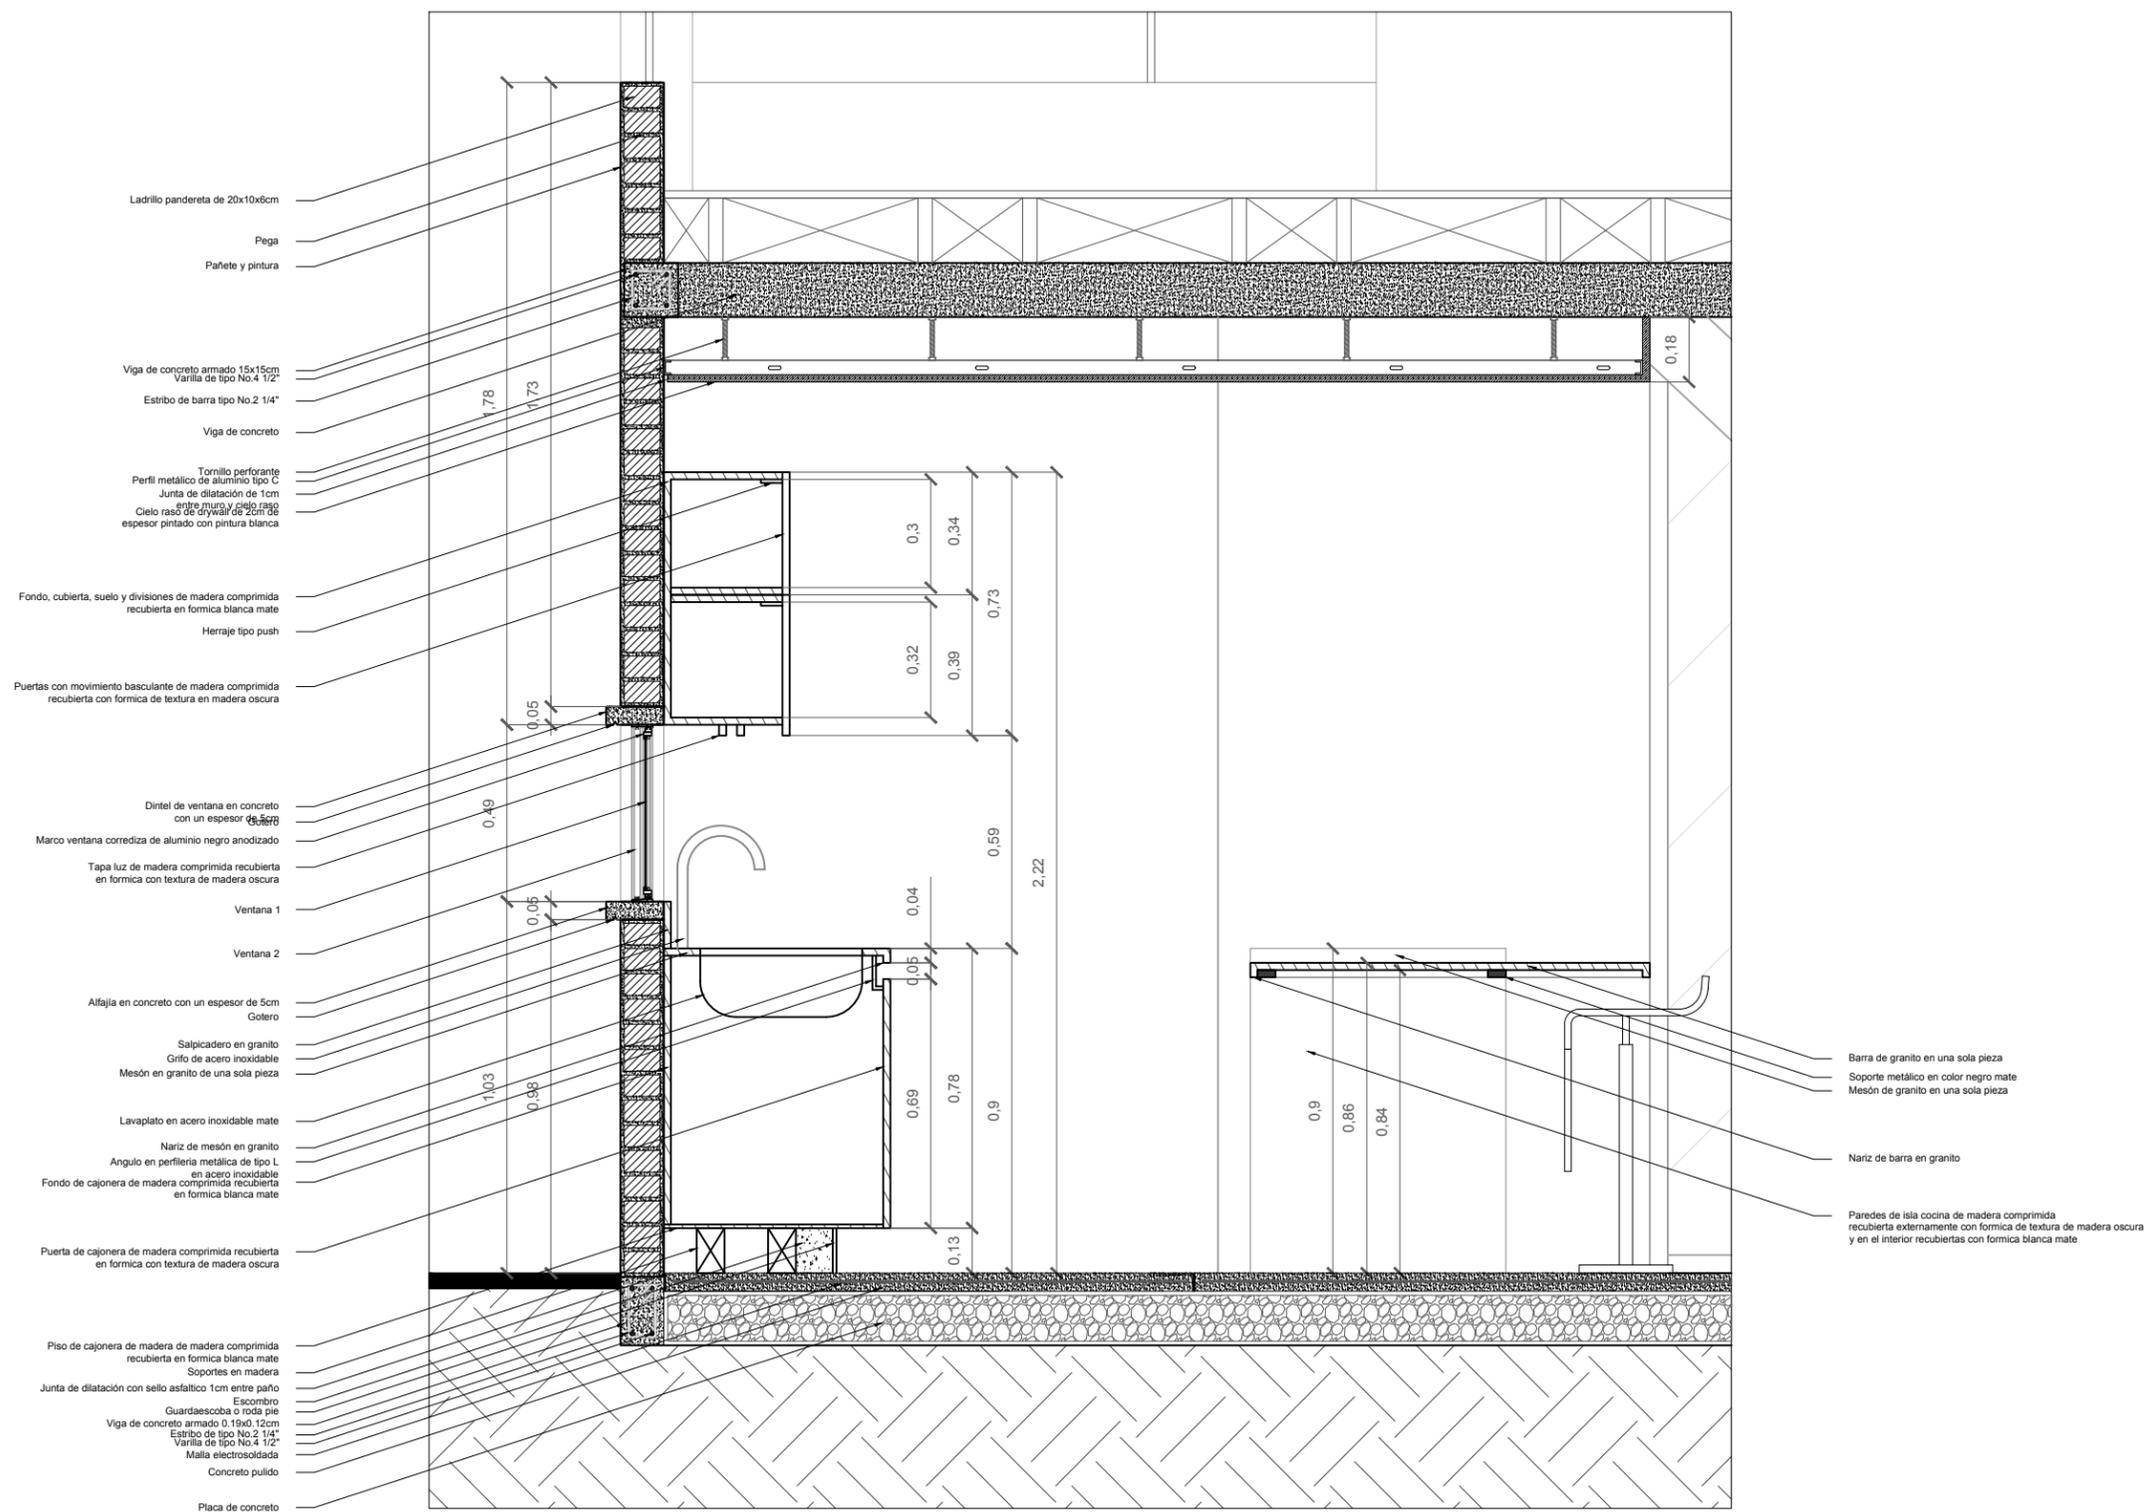

Plano:
15A



LUIS ERASO
IBARRA

PROYECTO:
Casa de Mis Sueños

LOCALIZACIÓN:
Punta Cazonera
Nueva Esparta,
Venezuela
11.165488, -63.880164

CONTENIDO:
Corte por fachada 1


ESCALA:
1:10


FECHA:
26/11/2020

COMENTARIOS:

SIMBOLOGÍA

Plano:
15A

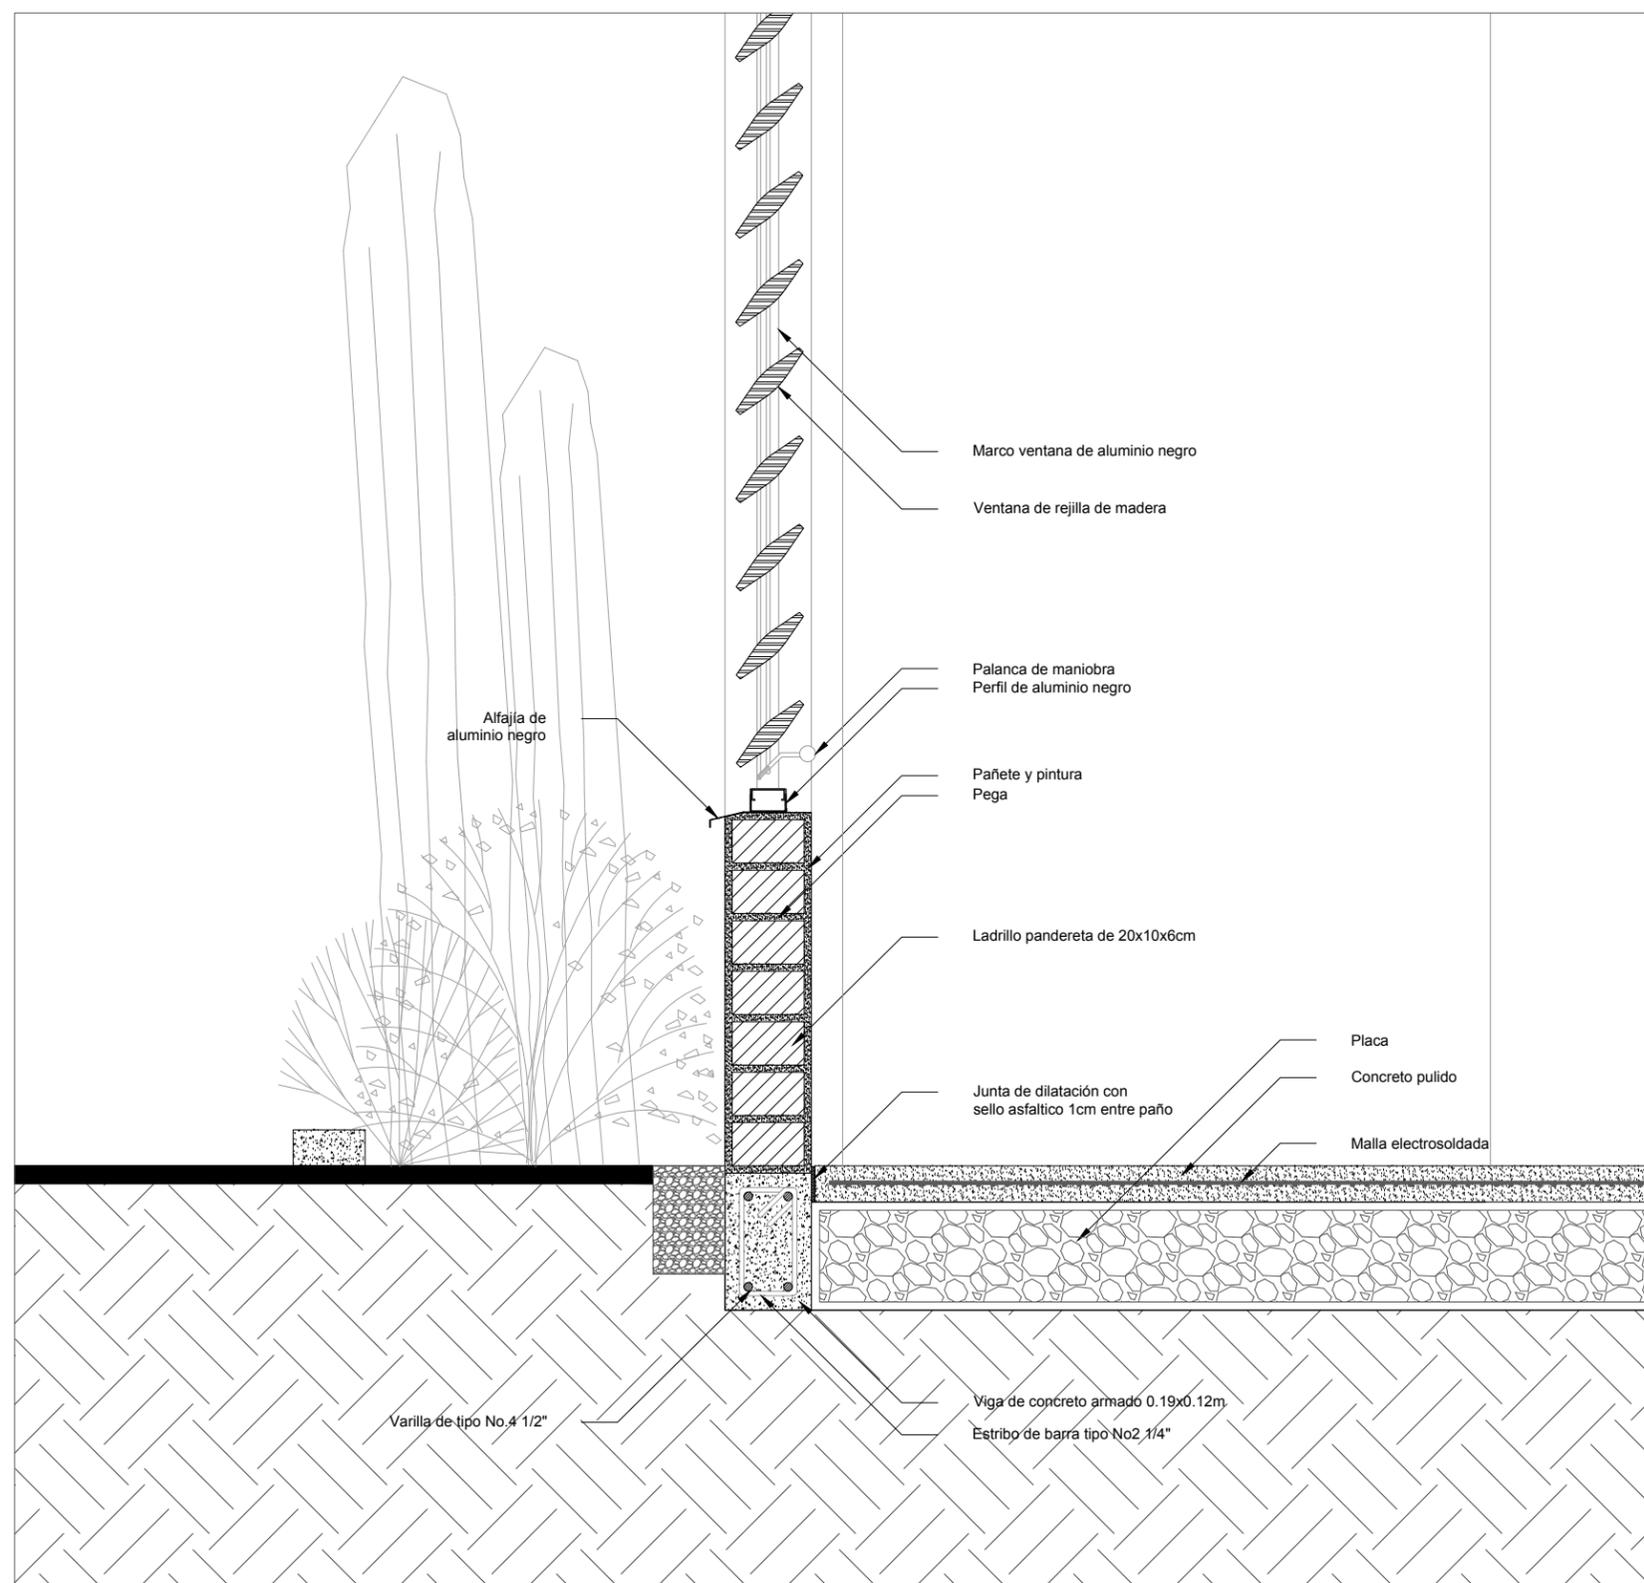

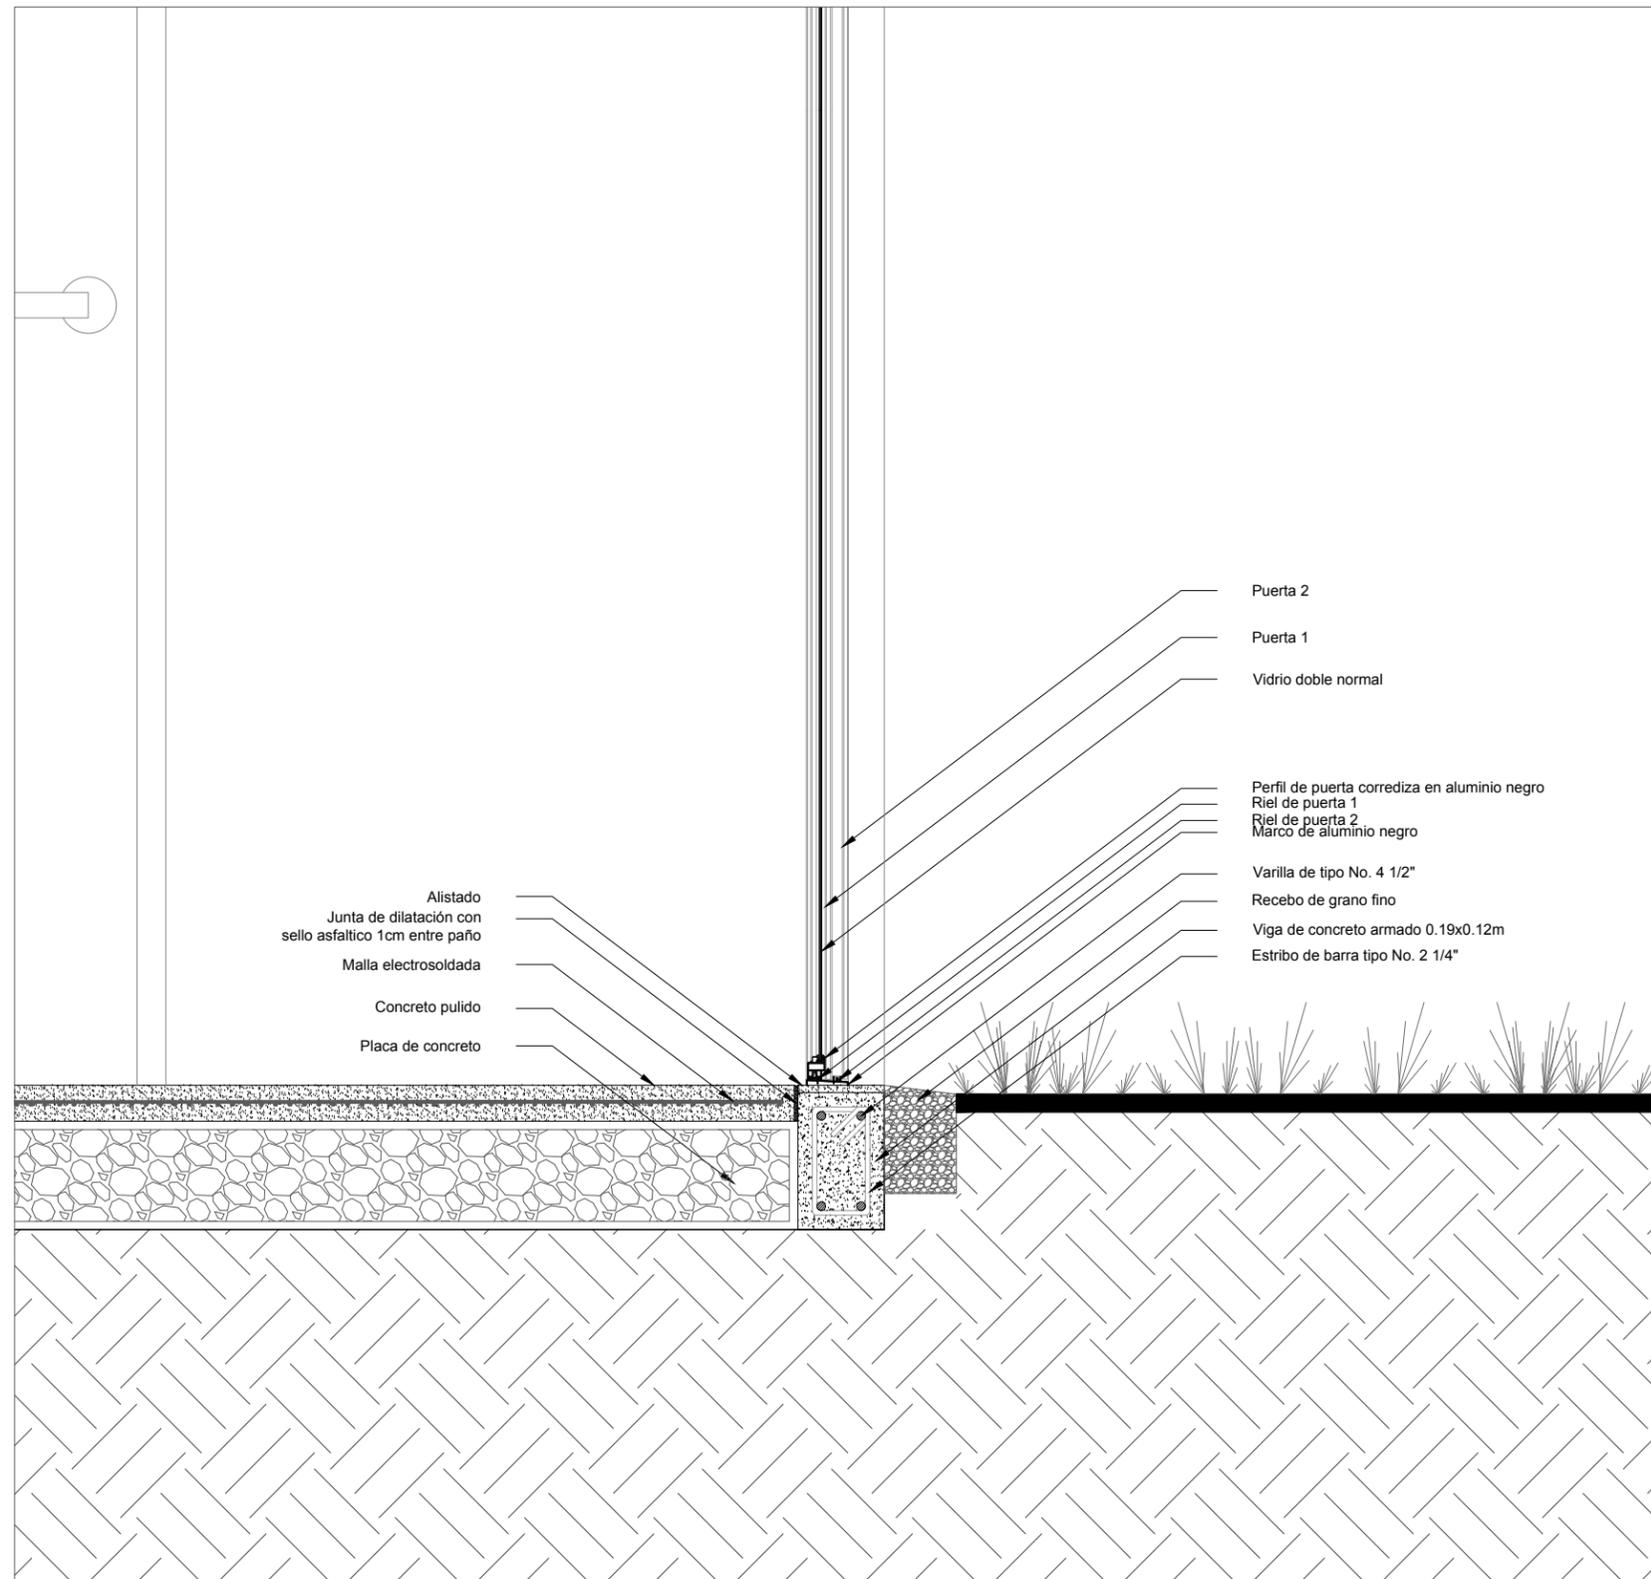

Plano:
16A



PROYECTO:
Casa de Mis Sueños

LOCALIZACIÓN:
Punta Cazonera
Nueva Esparta,
Venezuela
11.165488, -63.880164

CONTENIDO:
Corte por fachada 2

ESCALA:
1:10

FECHA:
26/11/2020

COMENTARIOS:

SIMBOLOGÍA

Plano:
16A

Plano:
17A



LUIS ERASO
IBARRA

PROYECTO:
Casa de Mis Sueños

LOCALIZACIÓN:
Punta Cazonera
Nueva Esparta,
Venezuela
11.165488, -63.880164

CONTENIDO:
Corte por fachada 3


ESCALA:
1:10

FECHA:
26/11/2020

COMENTARIOS:

SIMBOLOGÍA

Plano:
17A

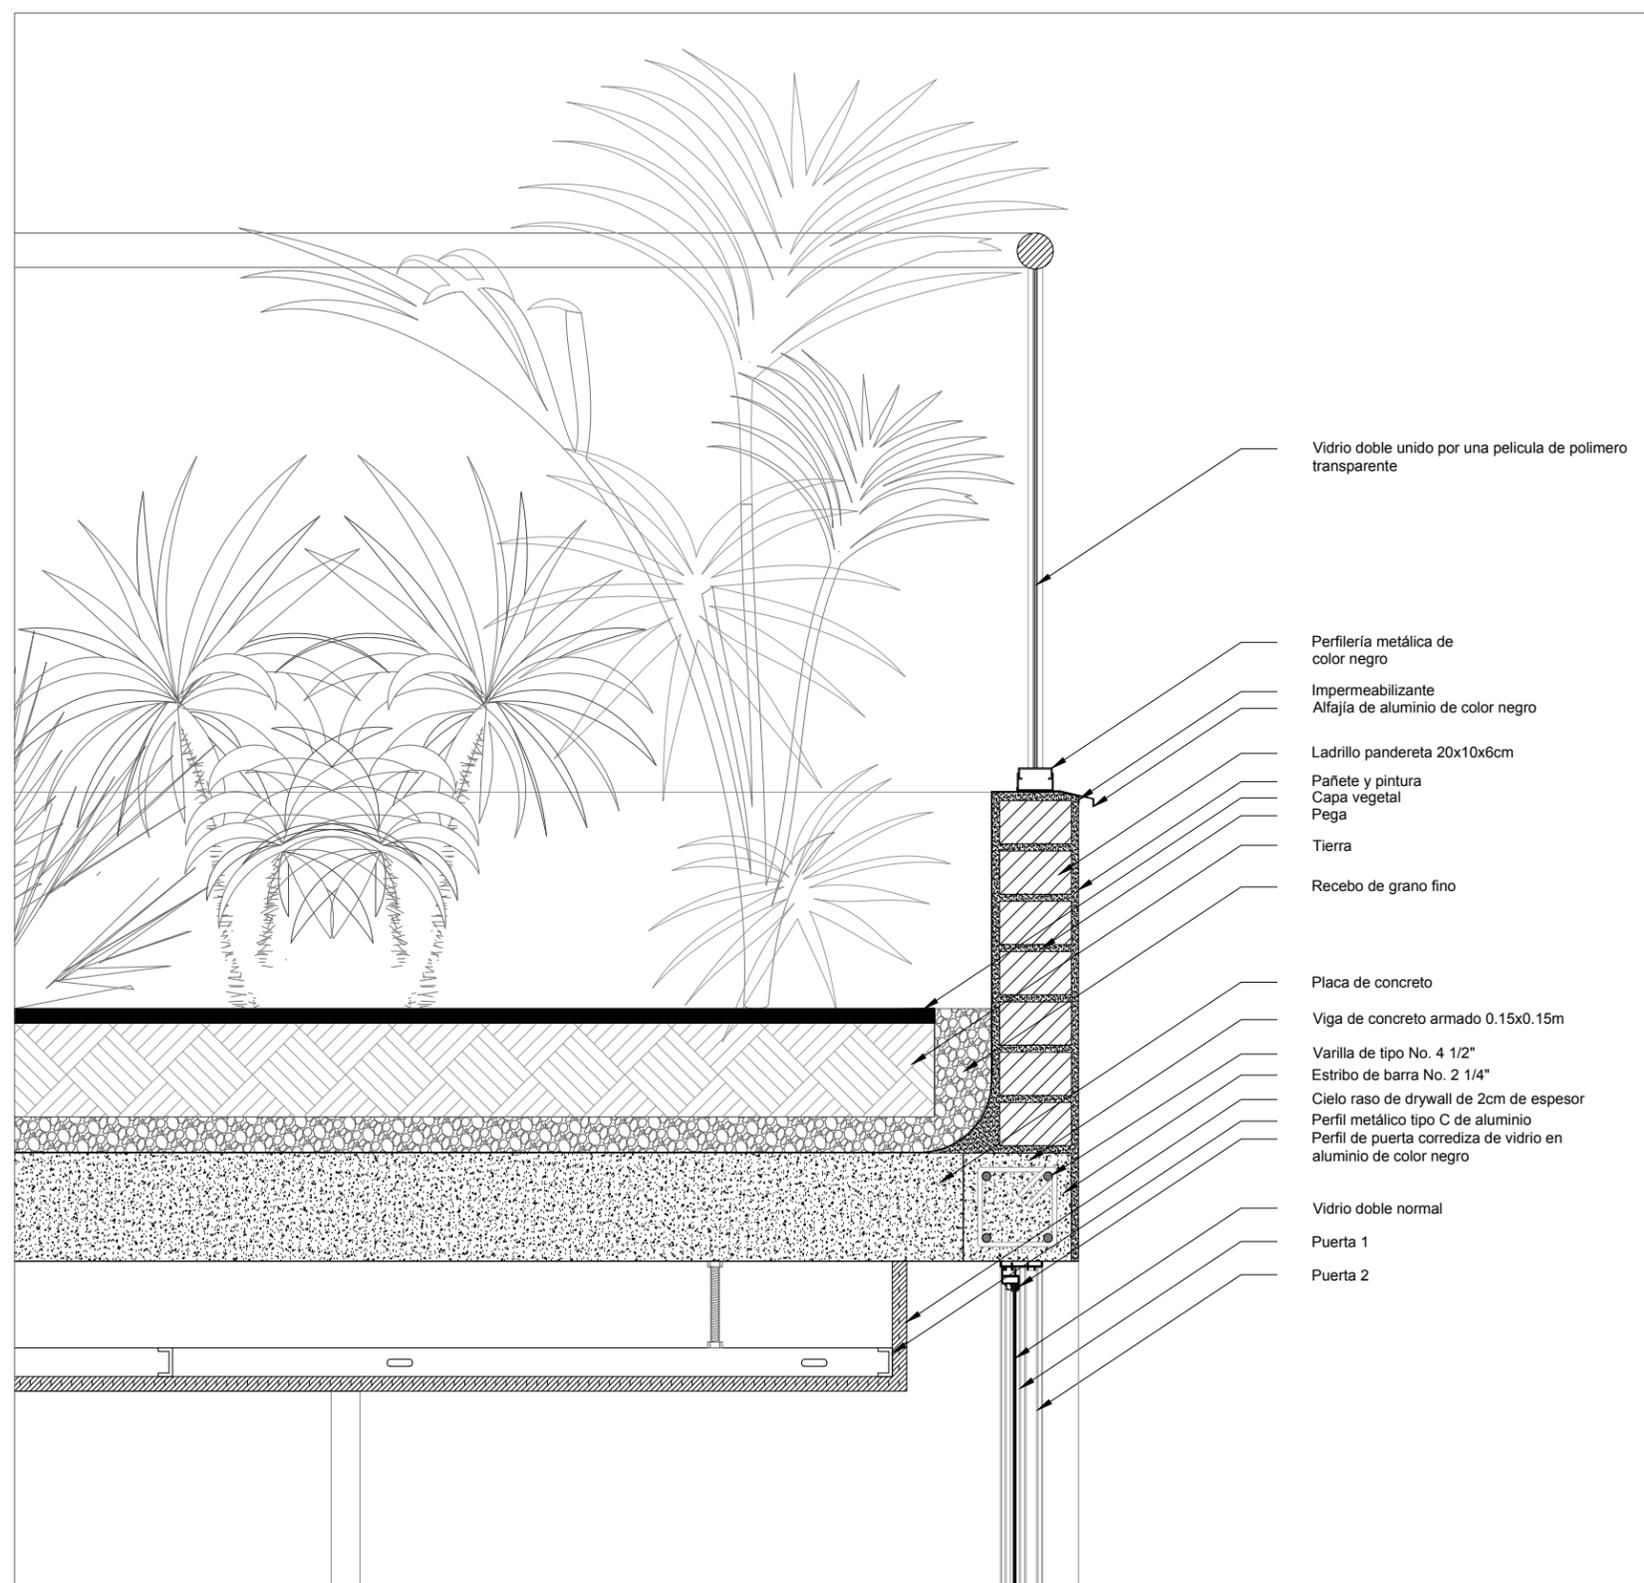

Plano:
19A



LUIS ERASO
IBARRA

PROYECTO:
Casa de Mis Sueños

LOCALIZACIÓN:
Punta Cazonera
Nueva Esparta,
Venezuela
11.165488, -63.880164

CONTENIDO:
Corte por fachada 5


ESCALA:
1:10

FECHA:
26/11/2020

COMENTARIOS:

SIMBOLOGÍA

Plano:
19A

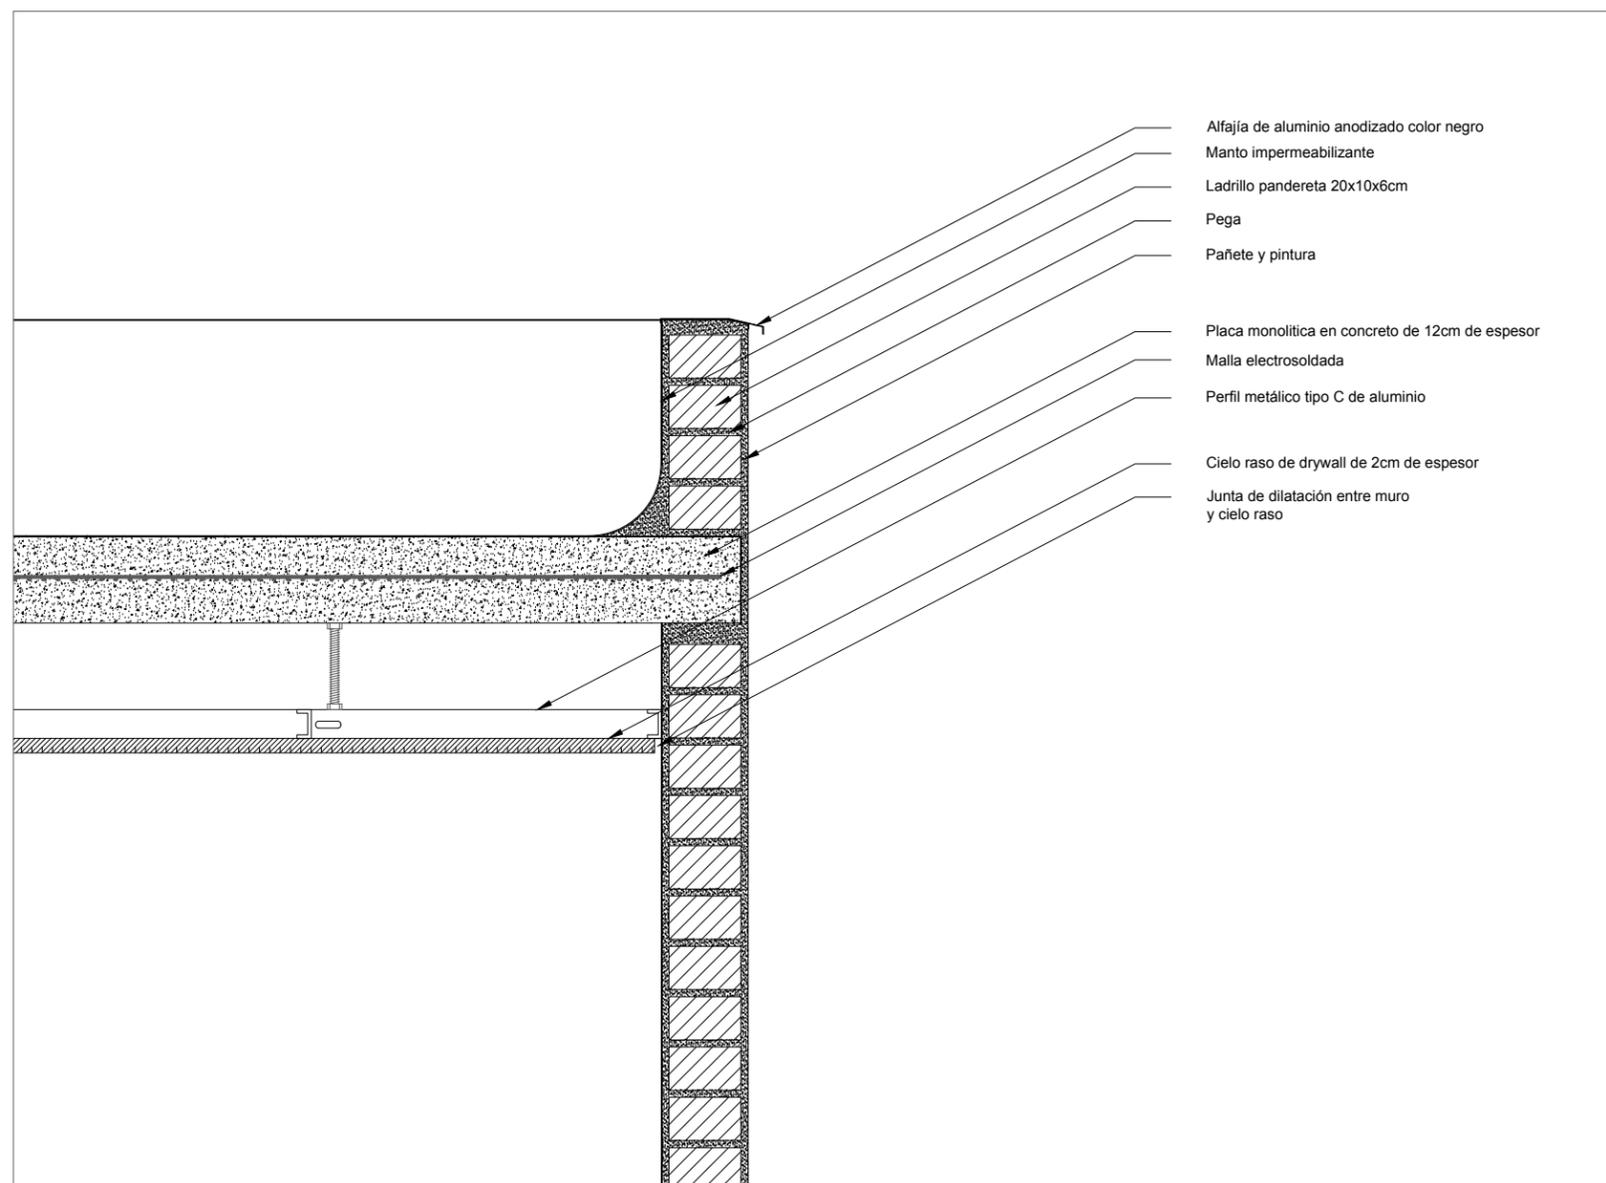

Plano:
20A



LUIS ERASO
IBARRA

PROYECTO:
Casa de Mis Sueños

LOCALIZACIÓN:
Punta Cazonera
Nueva Esparta,
Venezuela
11.165488, -63.880164

CONTENIDO:
Corte por fachada 6


ESCALA:
1:10


FECHA:
26/11/2020

COMENTARIOS:

SIMBOLOGÍA

Plano:
20A

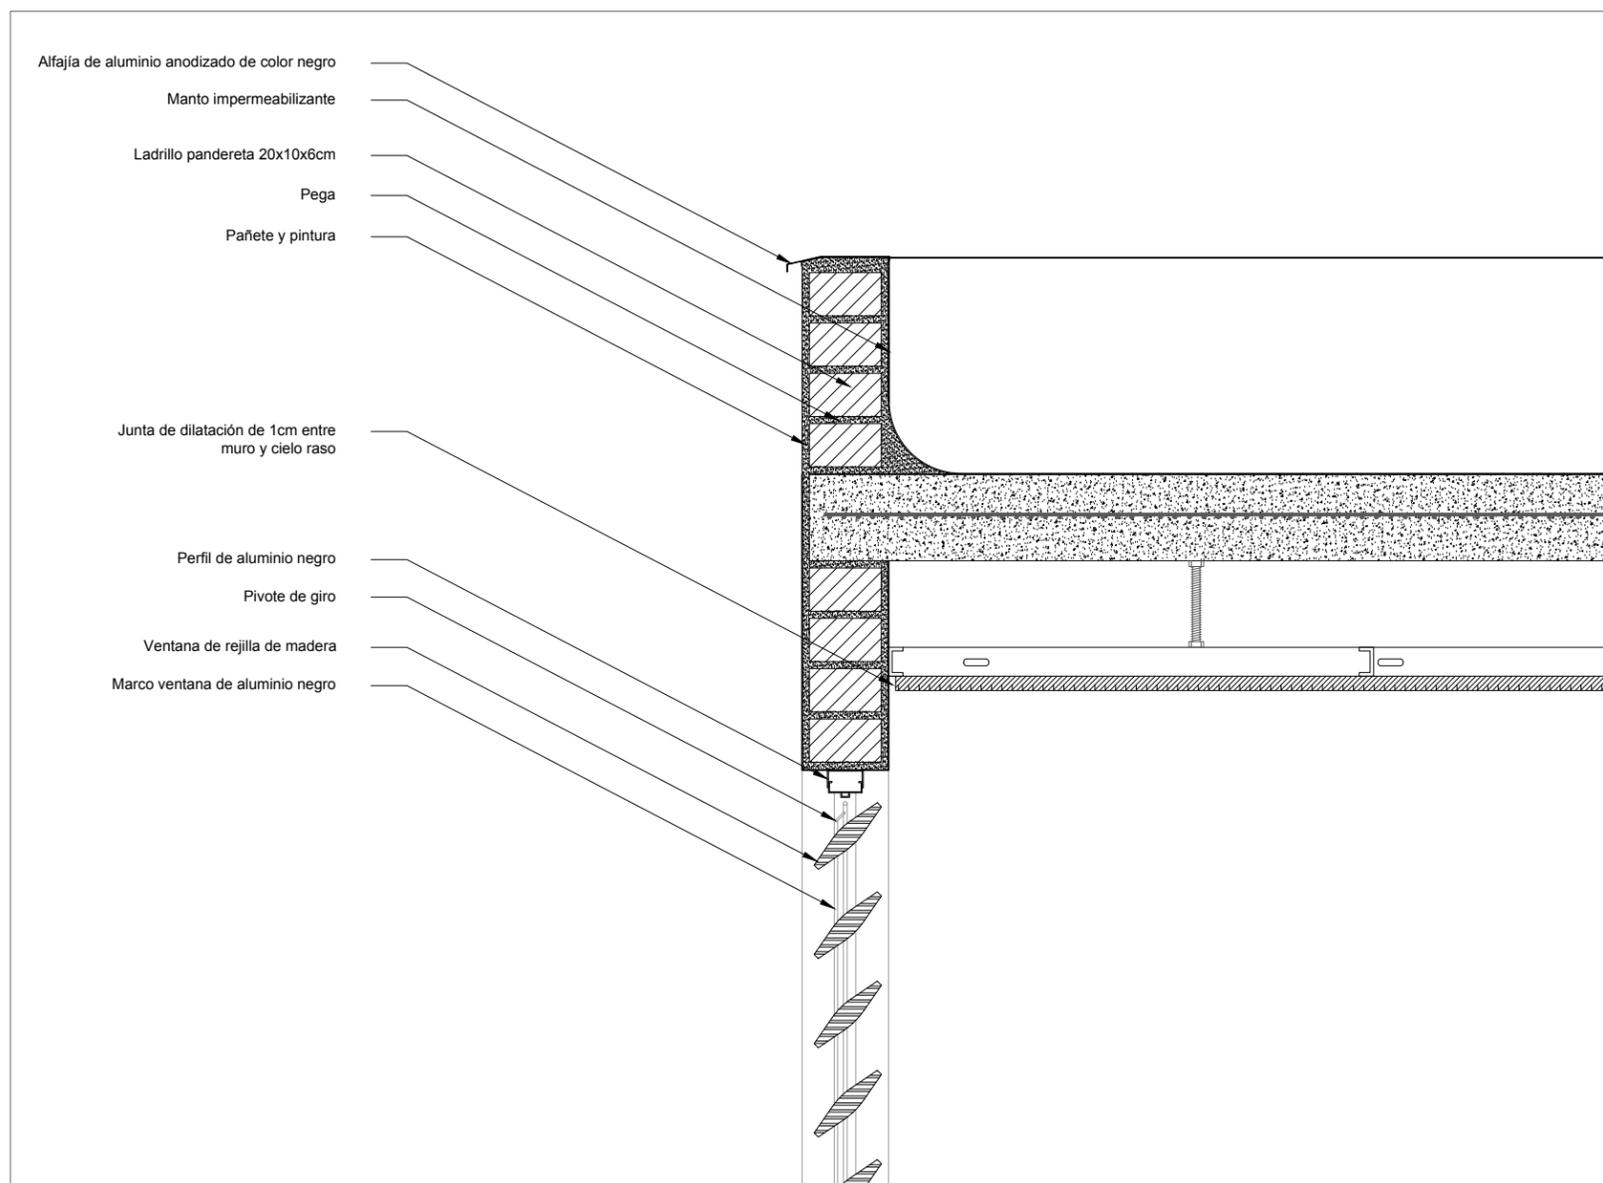

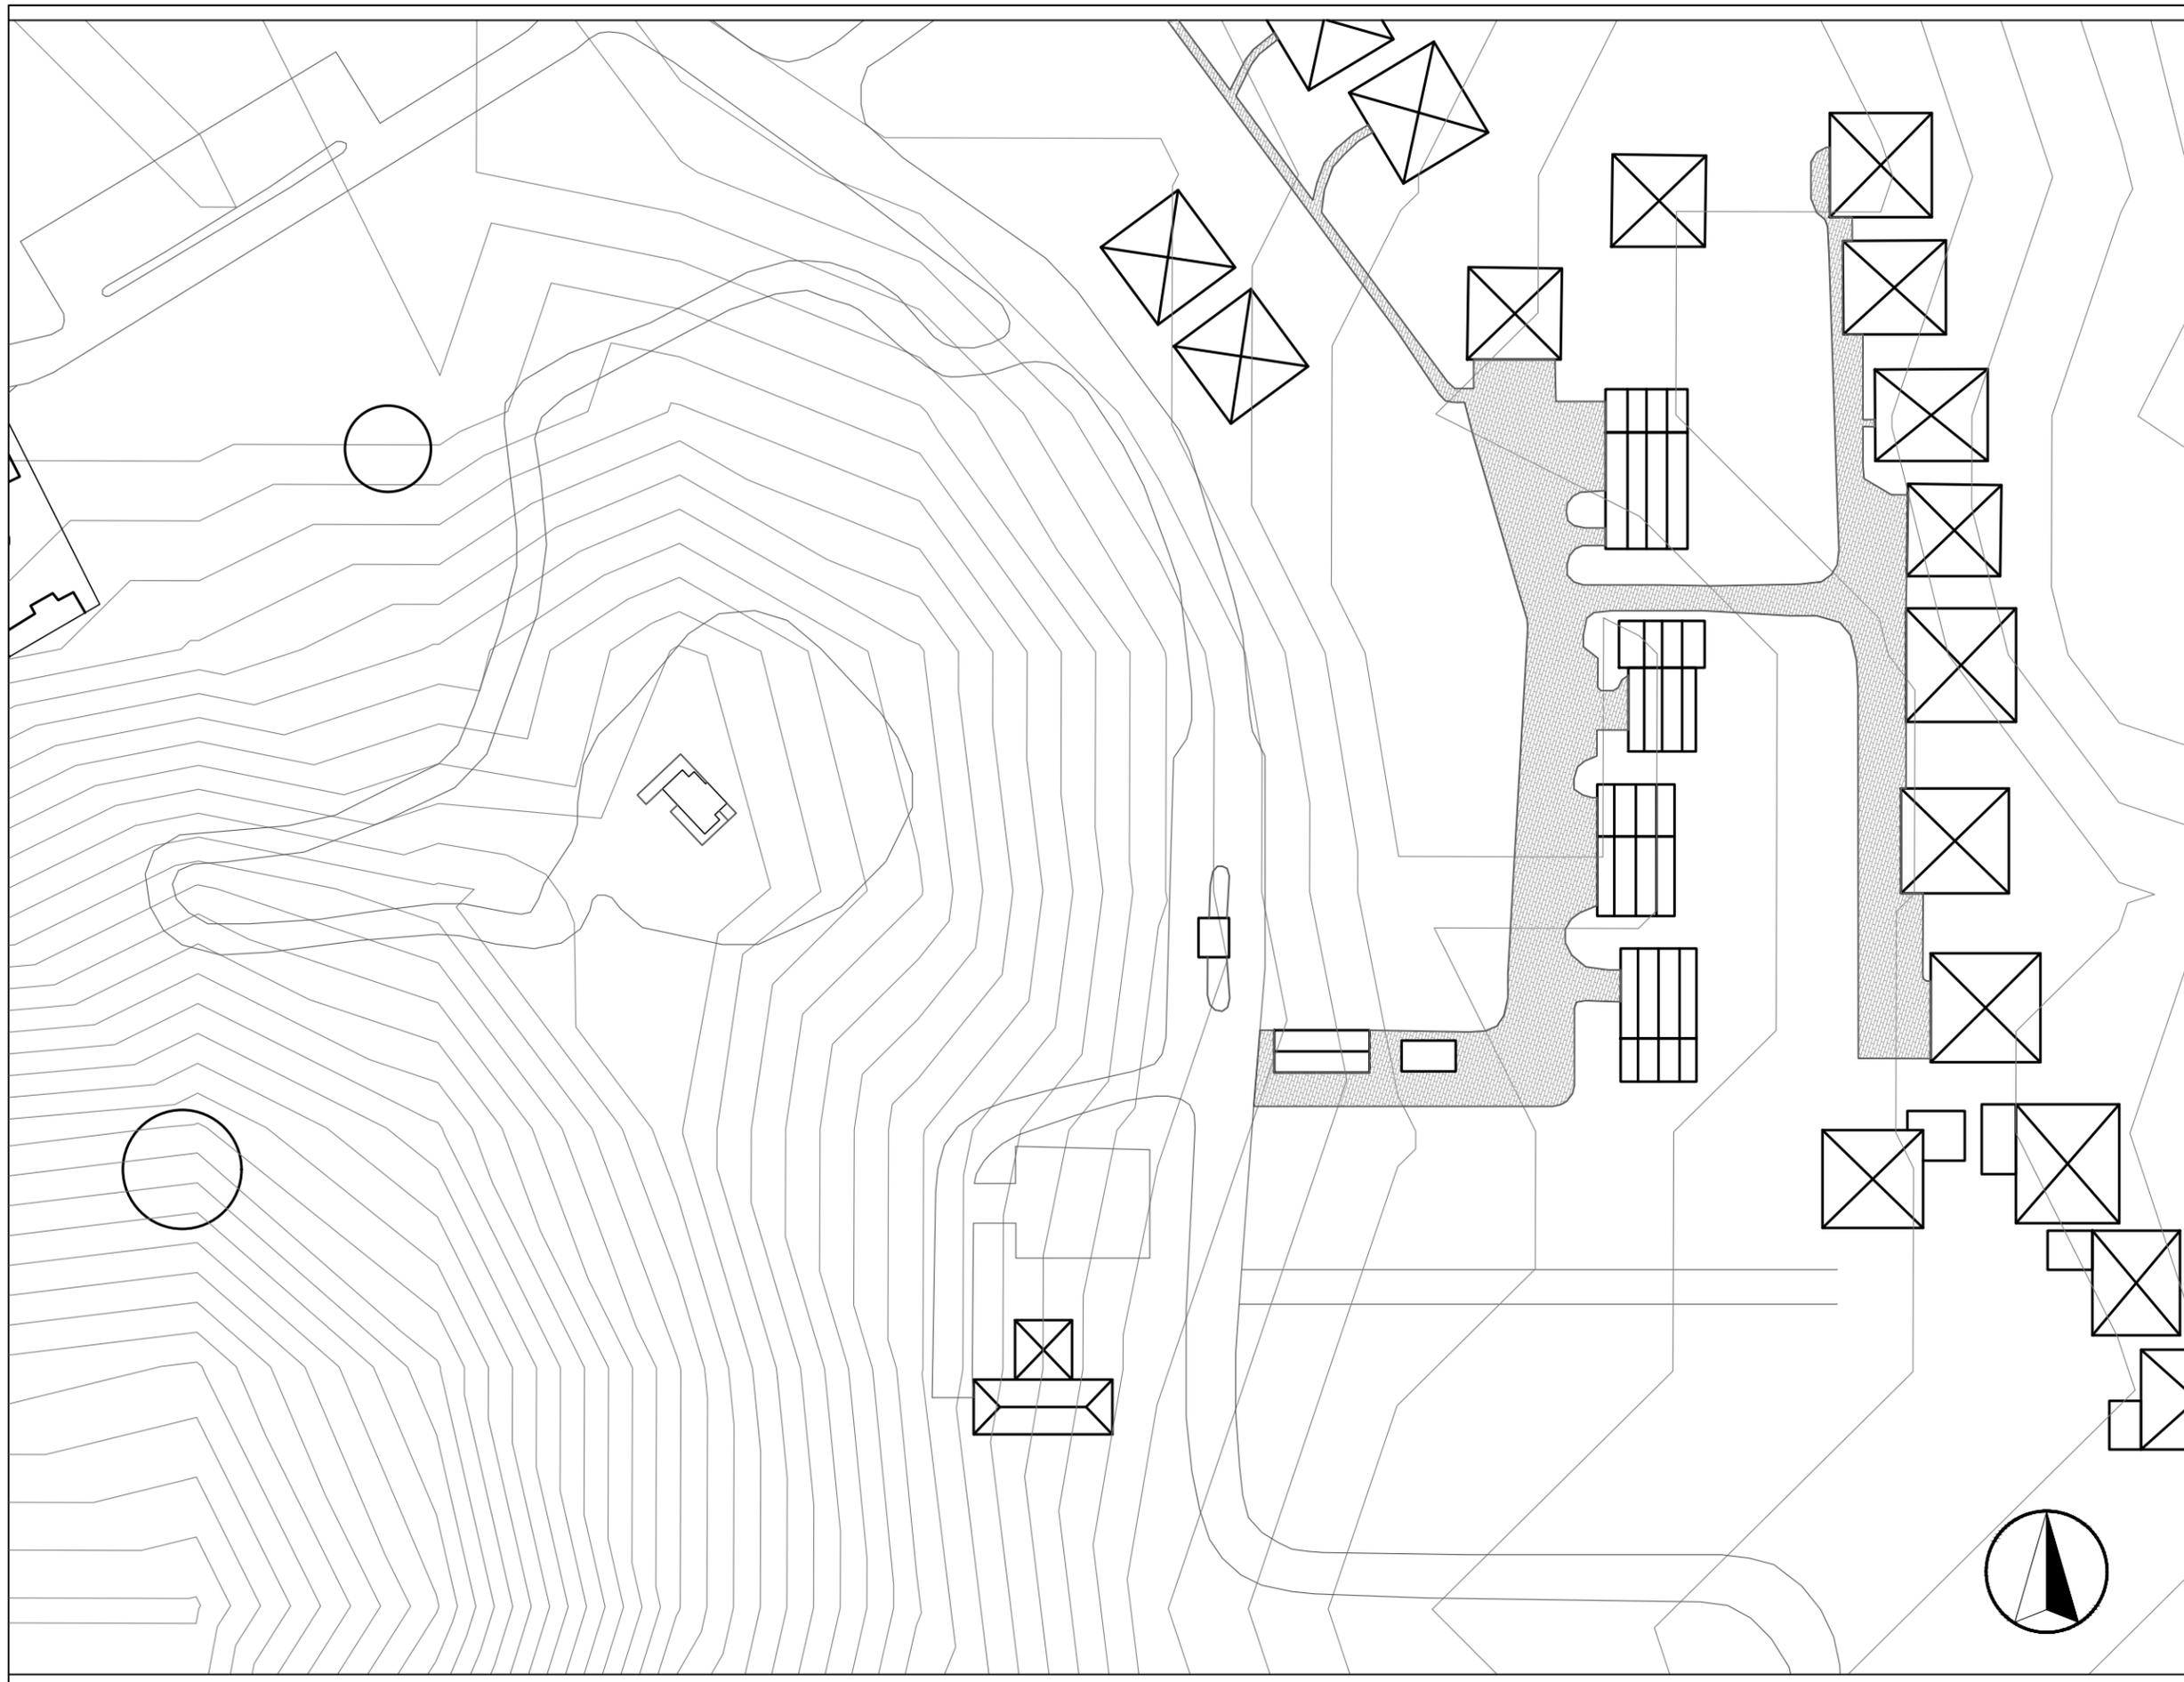

Plano:
21A

../././Portafolio/logo 1.jpg

PROYECTO:
Casa de Mis Sueños

LOCALIZACIÓN:
Punta Cazonera
Nueva Esparta,
Venezuela
11.165488, -63.880164

CONTENIDO:
Planta de ubicación

ESCALA:
1:1000

FECHA:
26/11/2020

COMENTARIOS:

SIMBOLOGÍA

Plano:
21A



Plano:
22A

../././Portafolio/logo 1.jpg

PROYECTO:
Casa de Mis Sueños

LOCALIZACIÓN:
Punta Cazonera
Nueva Esparta,
Venezuela
11.165488, -63.880164

CONTENIDO:
Planta de ubicación

ESCALA:
1:500

FECHA:
26/11/2020

COMENTARIOS:

SIMBOLOGÍA

Plano:
22A