



Planta vivienda individual de 12m²
Esc 1:35

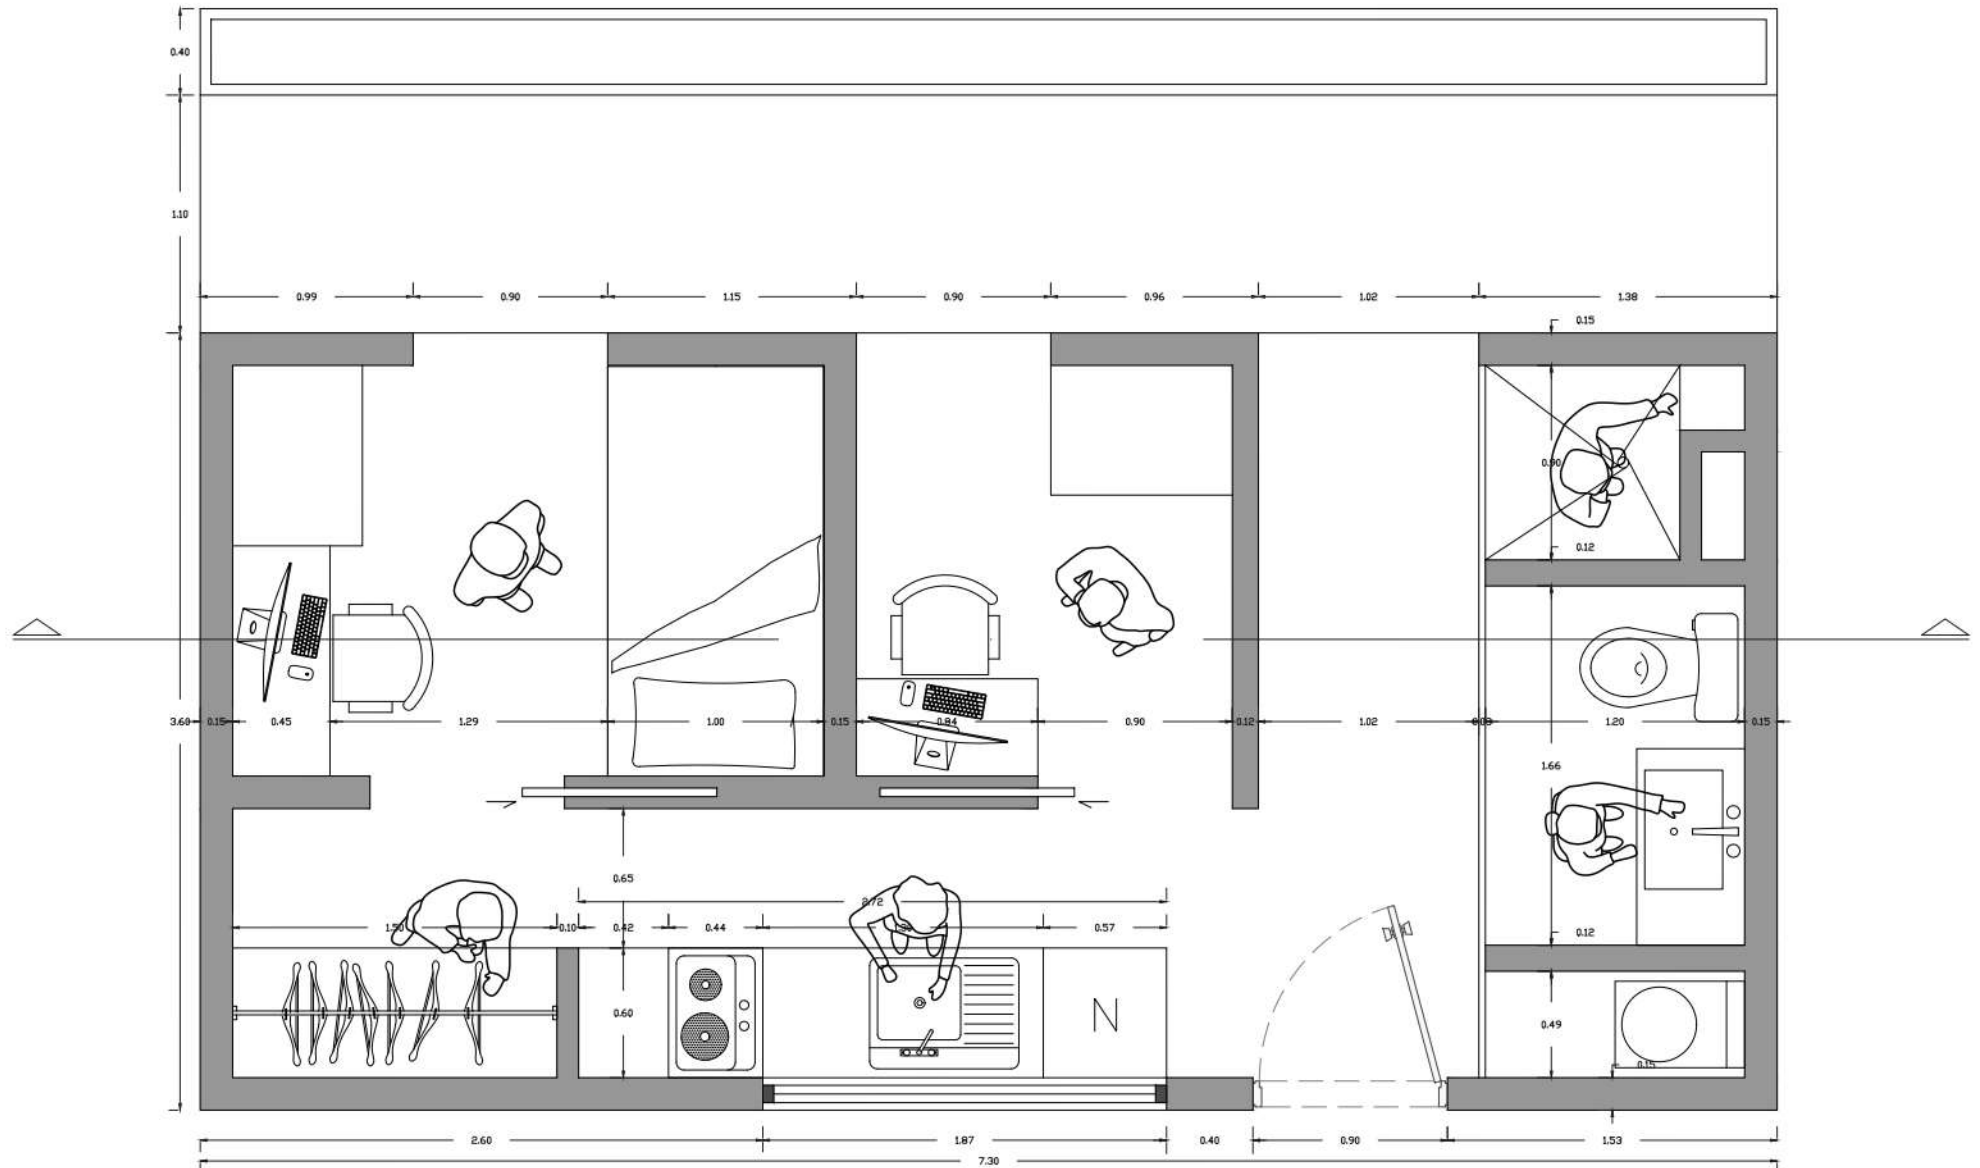

Planta vivienda compartida (doble) primera opción de 23m²
 Esc 1:35

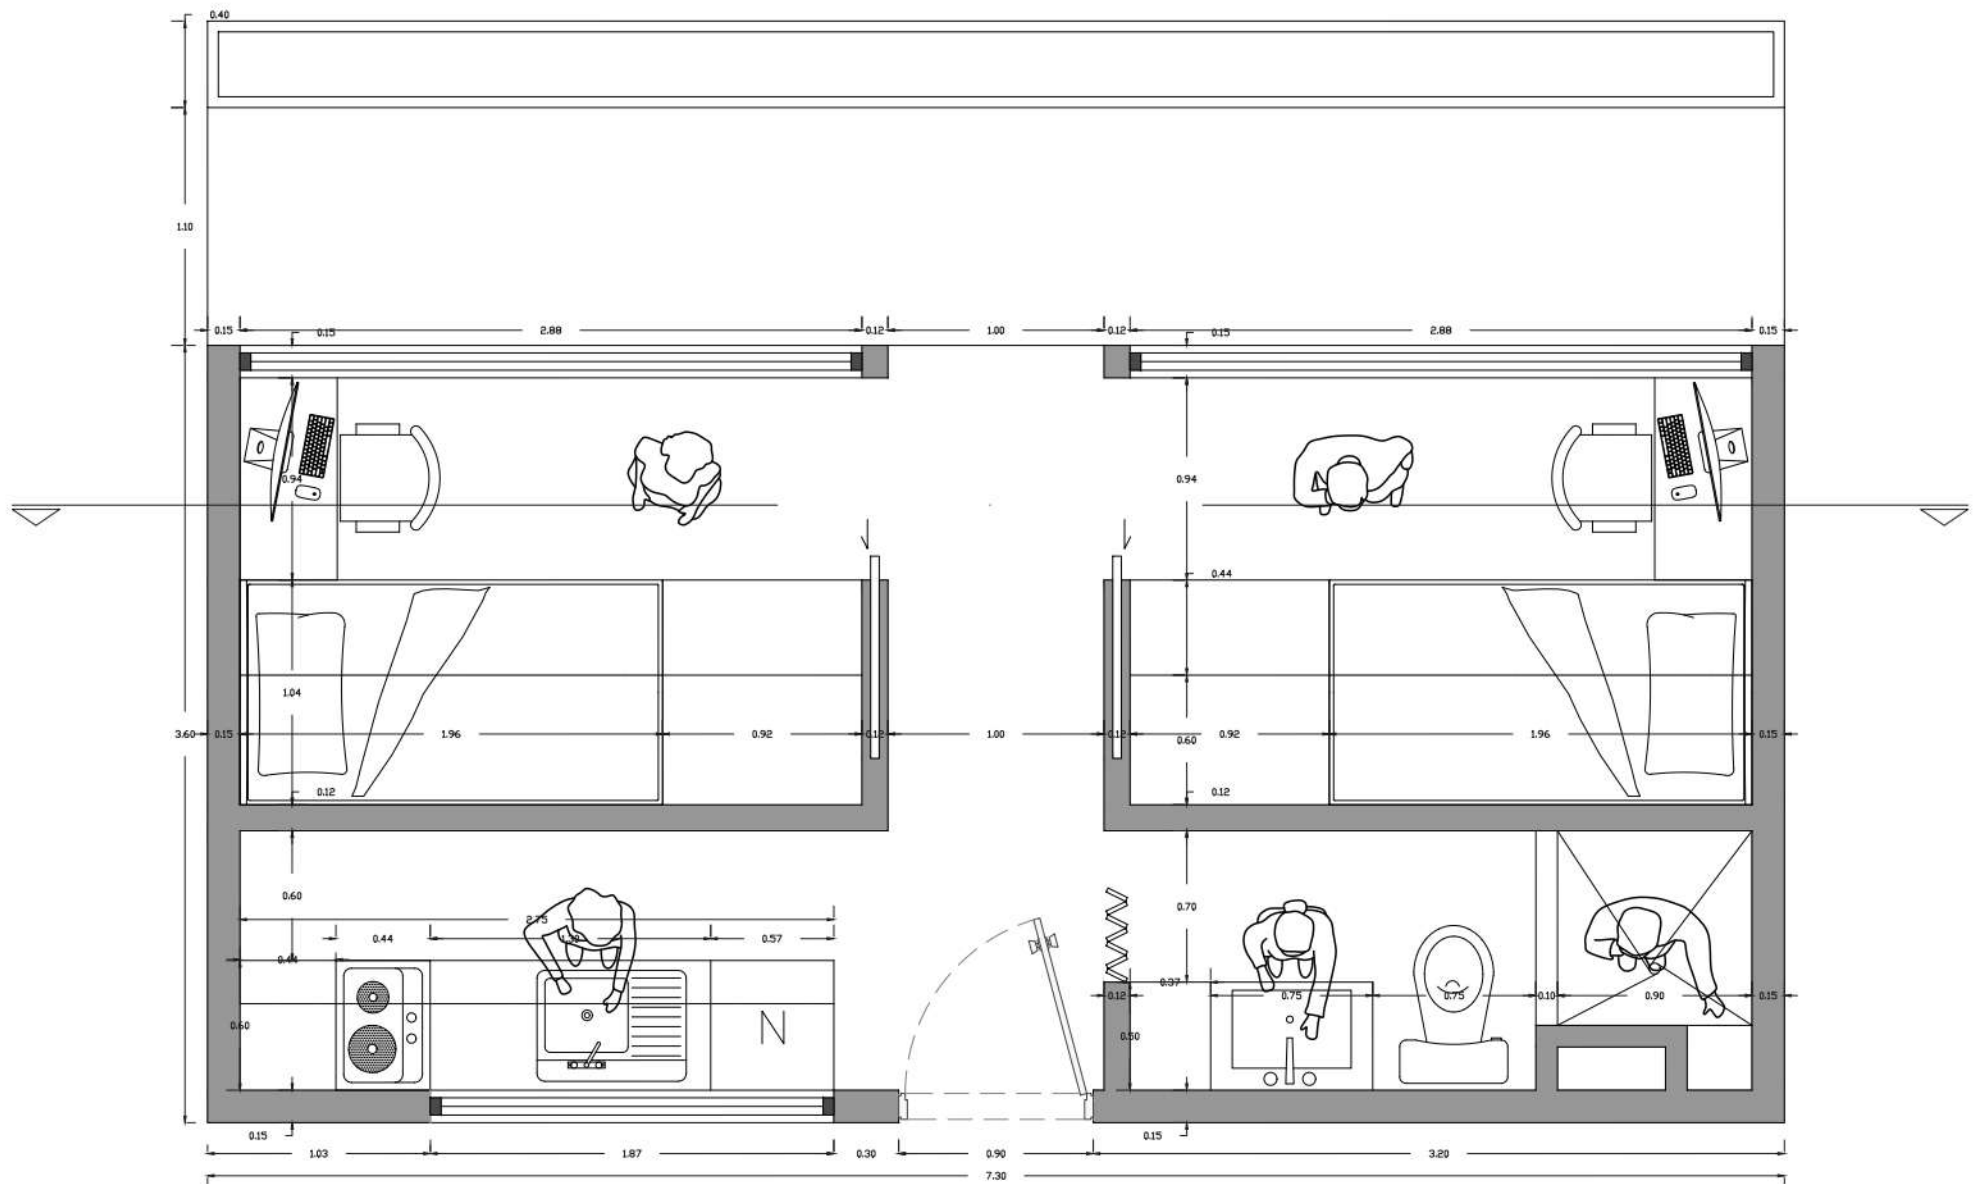

Planta vivienda compartida (doble) segunda opción de 23m2
 Esc 1:35