



PISO 6, 7 Y 8

- SALAS DE DESCANSO
- SALA DE RECREACIÓN
- HABITACIÓN DOBLE (42) PARA PERSONAS DE RIESGO LEVE

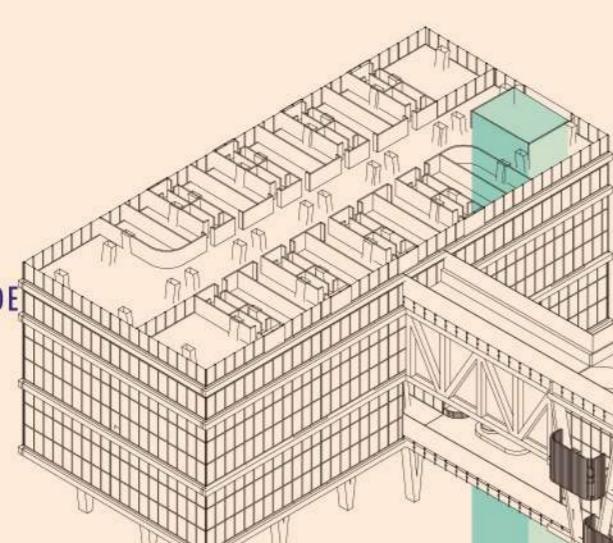


PISO 5

- TERRAZAS CON ESPACIOS PARA TERAPIA INDIVIDUAL O GRUPAL
- COMEDOR PRINCIPAL
- COCINAS
- LAVANDERÍA
- ENFERMERÍA
- HABITACIÓN DOBLE (7) PARA PERSONAS DE RIESGO LEVE

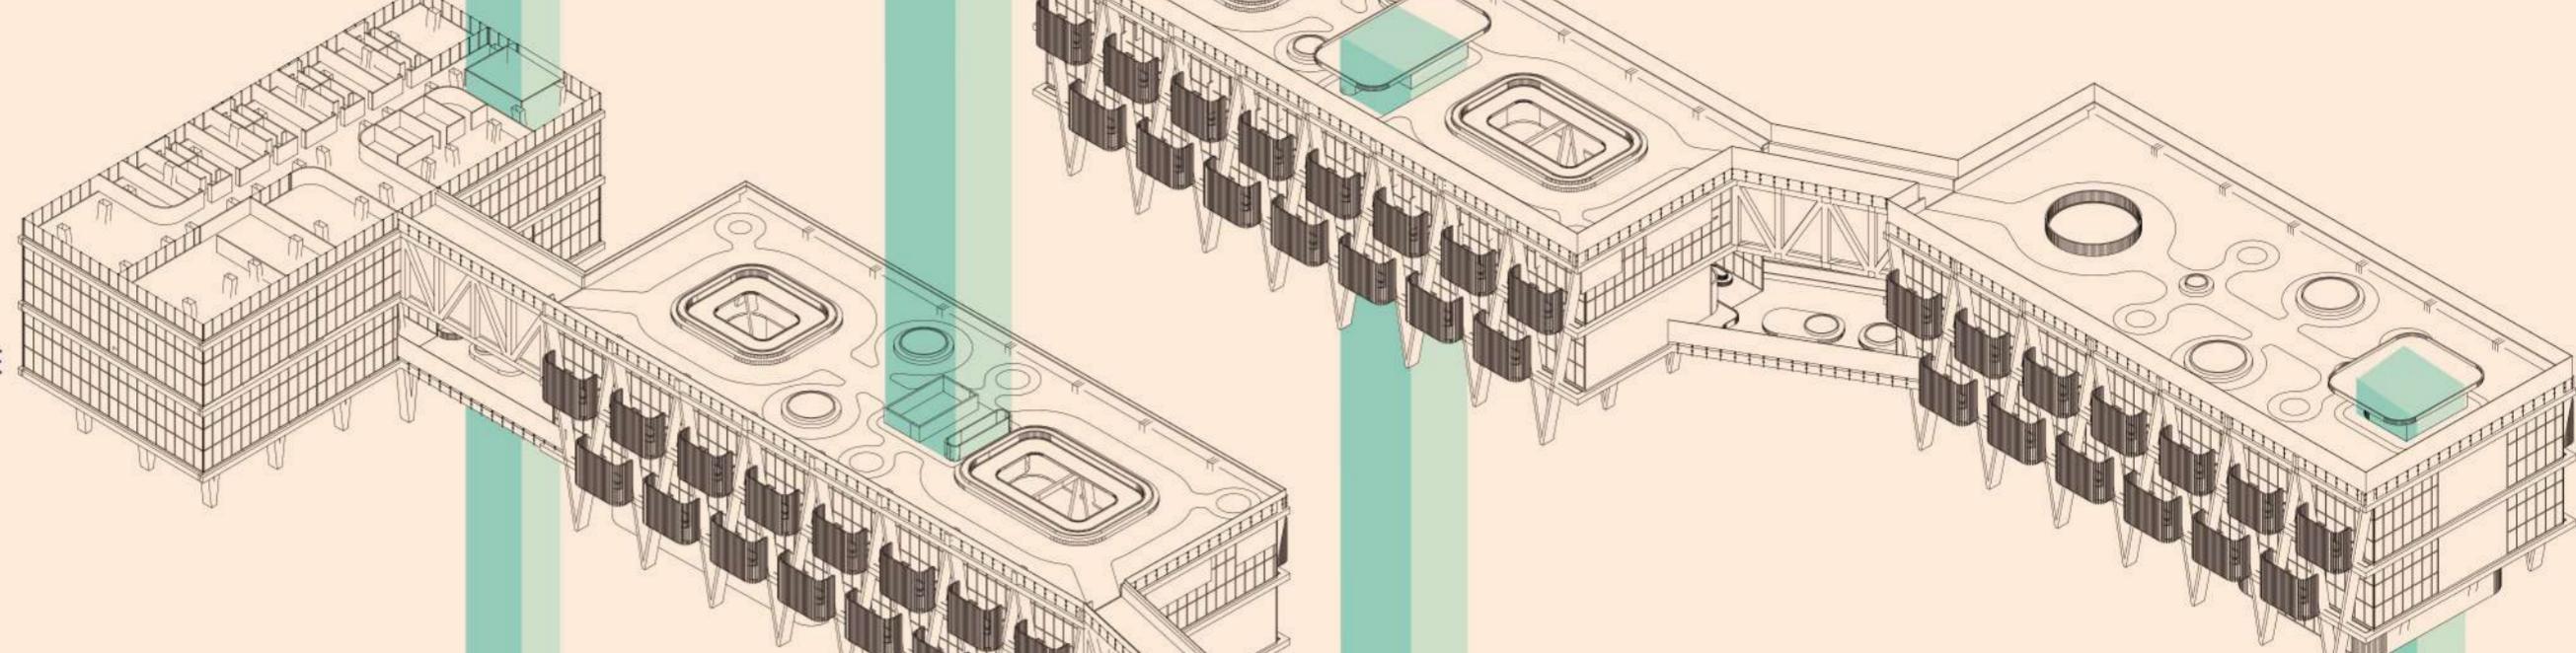


PISO 4

- ENFERMERÍA
- HABITACIÓN INDIVIDUAL (10) PARA PERSONAS DE RIESGO ALTO
- SALA DE RECREACIÓN
- SALA DE COMEDOR
- BAÑOS
- HABITACIÓN DOBLE (20) PARA PERSONAS DE RIESGO MEDIO
- SALA DE RECREACIÓN

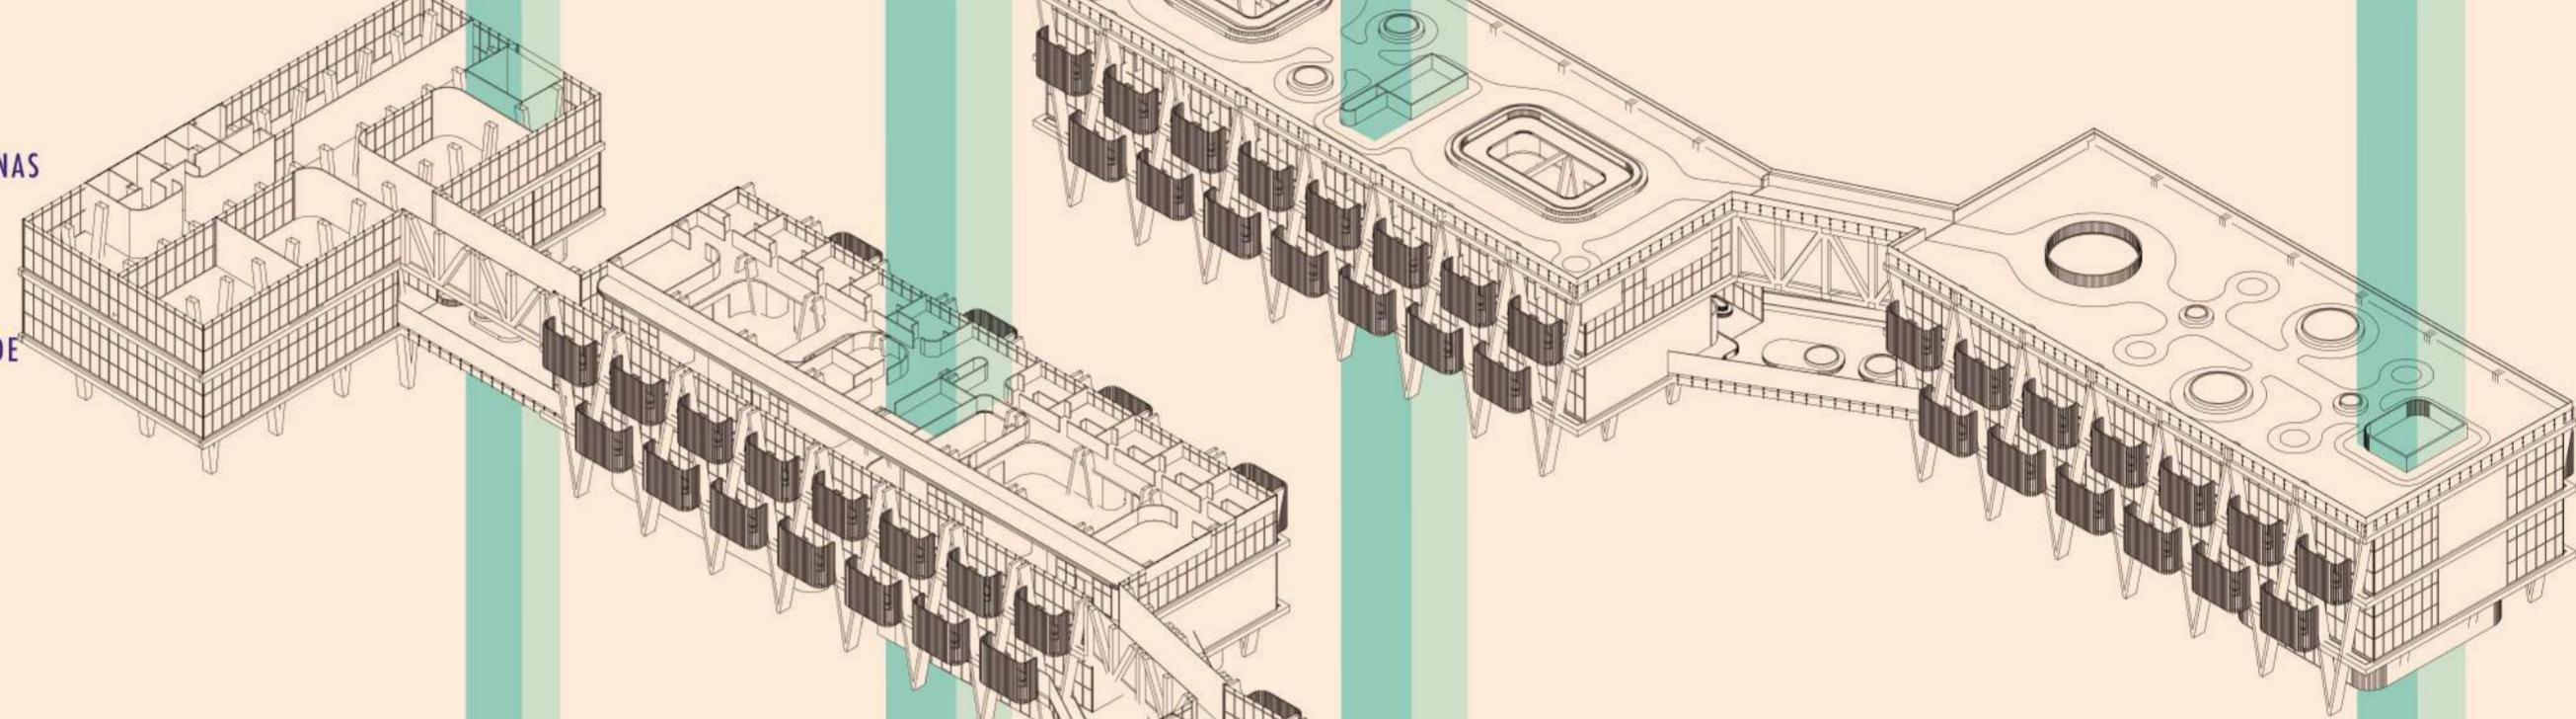


PISO 3

- SALAS DE TERAPIA GRUPAL (3)
- SALAS DE TERAPIA INDIVIDUAL 10
- ÁREAS ADMINISTRATIVAS Y DE APoyo PSQUIÁTRICO
- BAÑOS
- ÁREA DE SOPORTE COMUNITARIO
- SALA DE REUNIONES
- SALA DE COMEDOR
- FARMACIA
- OFICINAS DE PSIQUEIATRÍA (22)
- OFICINAS DE PSICOLOGÍA (22)
- ESCUELA DE PELUQUERÍA
- ESCUELA DE MAQUILLAJE
- SALA DE DESCANSO
- ESCUELA DE COCINA
- ESCUELA DE COMPUTACIÓN

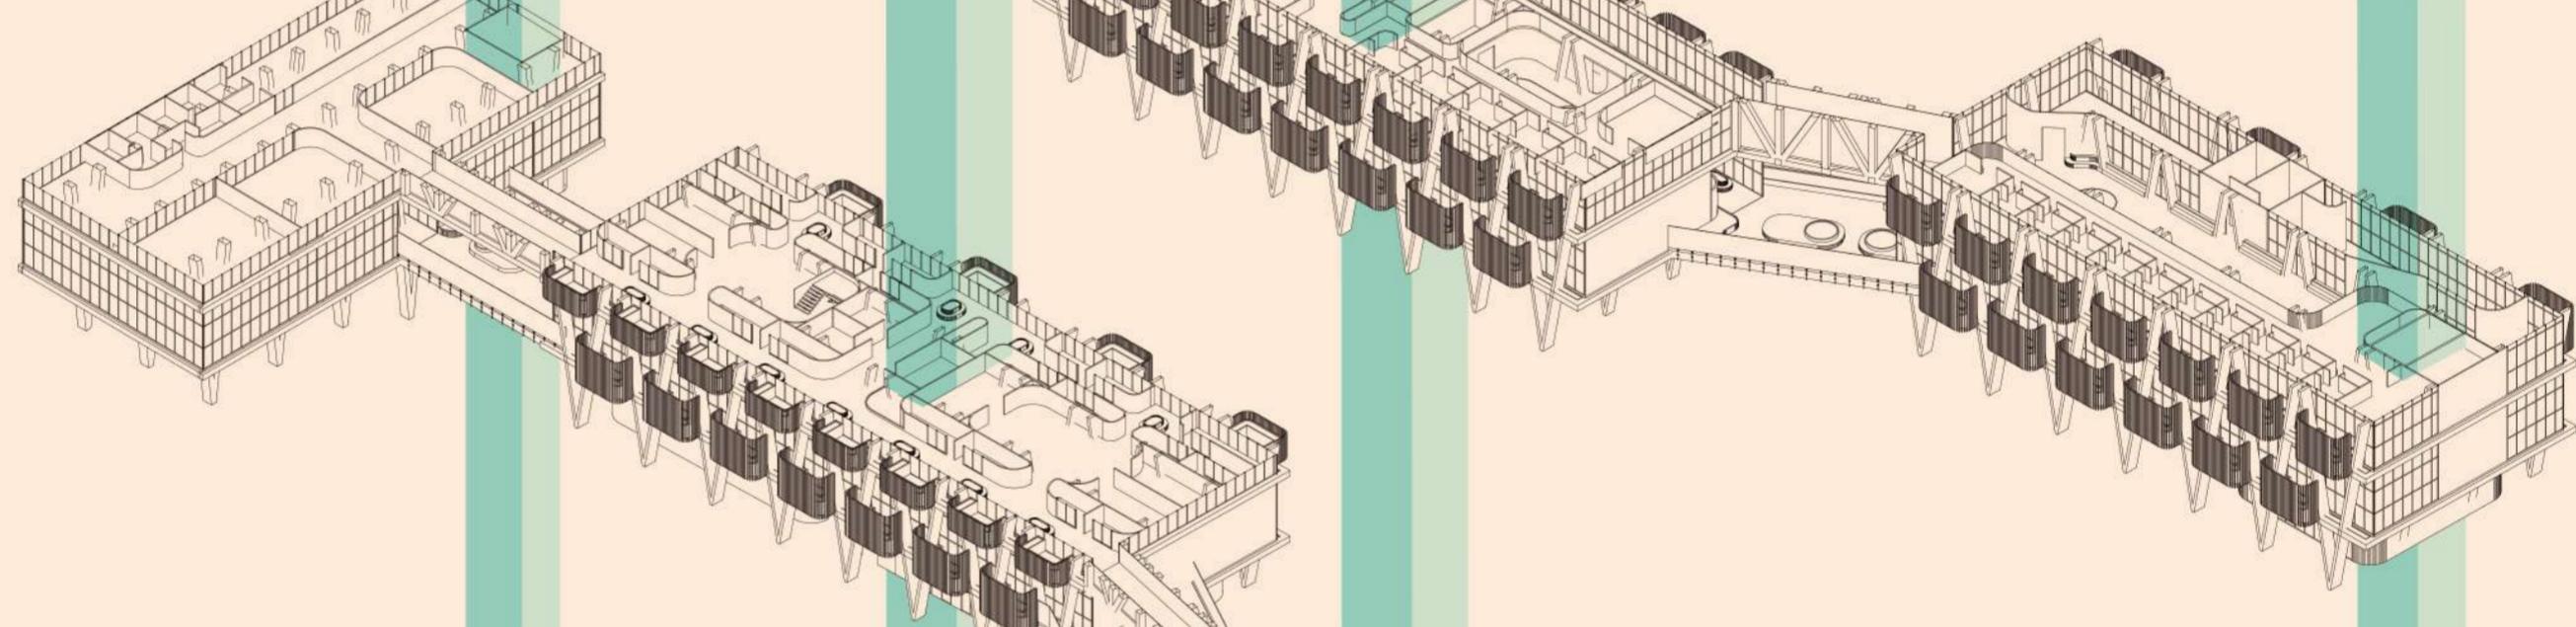


PISO 2

- ÁREA ADMINISTRATIVA DE PSICOLOGÍA
- ÁREA ADMINISTRATIVA DE PSIQUEIATRÍA
- SALA DE JUNTAS ADMINISTRATIVAS
- SALAS DE CONFERENCIAS Y PRESENTACIONES
- BIBLIOTECA Y SALA DE LECTURA
- TERAPIA FAMILIAR
- SALA DE JUEGOS Y RECREACIÓN
- SALA DE REUNIONES
- ALMACEN
- BAÑOS
- SALA DE TERAPIA DE ARTE
- SALA DE REALIDAD VIRTUAL
- SALA DE REUNIONES
- SALA DE MUSICO TERAPIA
- SALA DE TERAPIA OCUPACIONAL
- SALA DE MINDFULNESS
- SALA DE RELAJACIÓN
- SALA DE YOGA
- SALA DE EJERCICIOS CARDIOVASCULARES
- FISIOTERAPIA
- PISCINA TERAPÉUTICA
- GIMNASIO TERAPÉUTICO

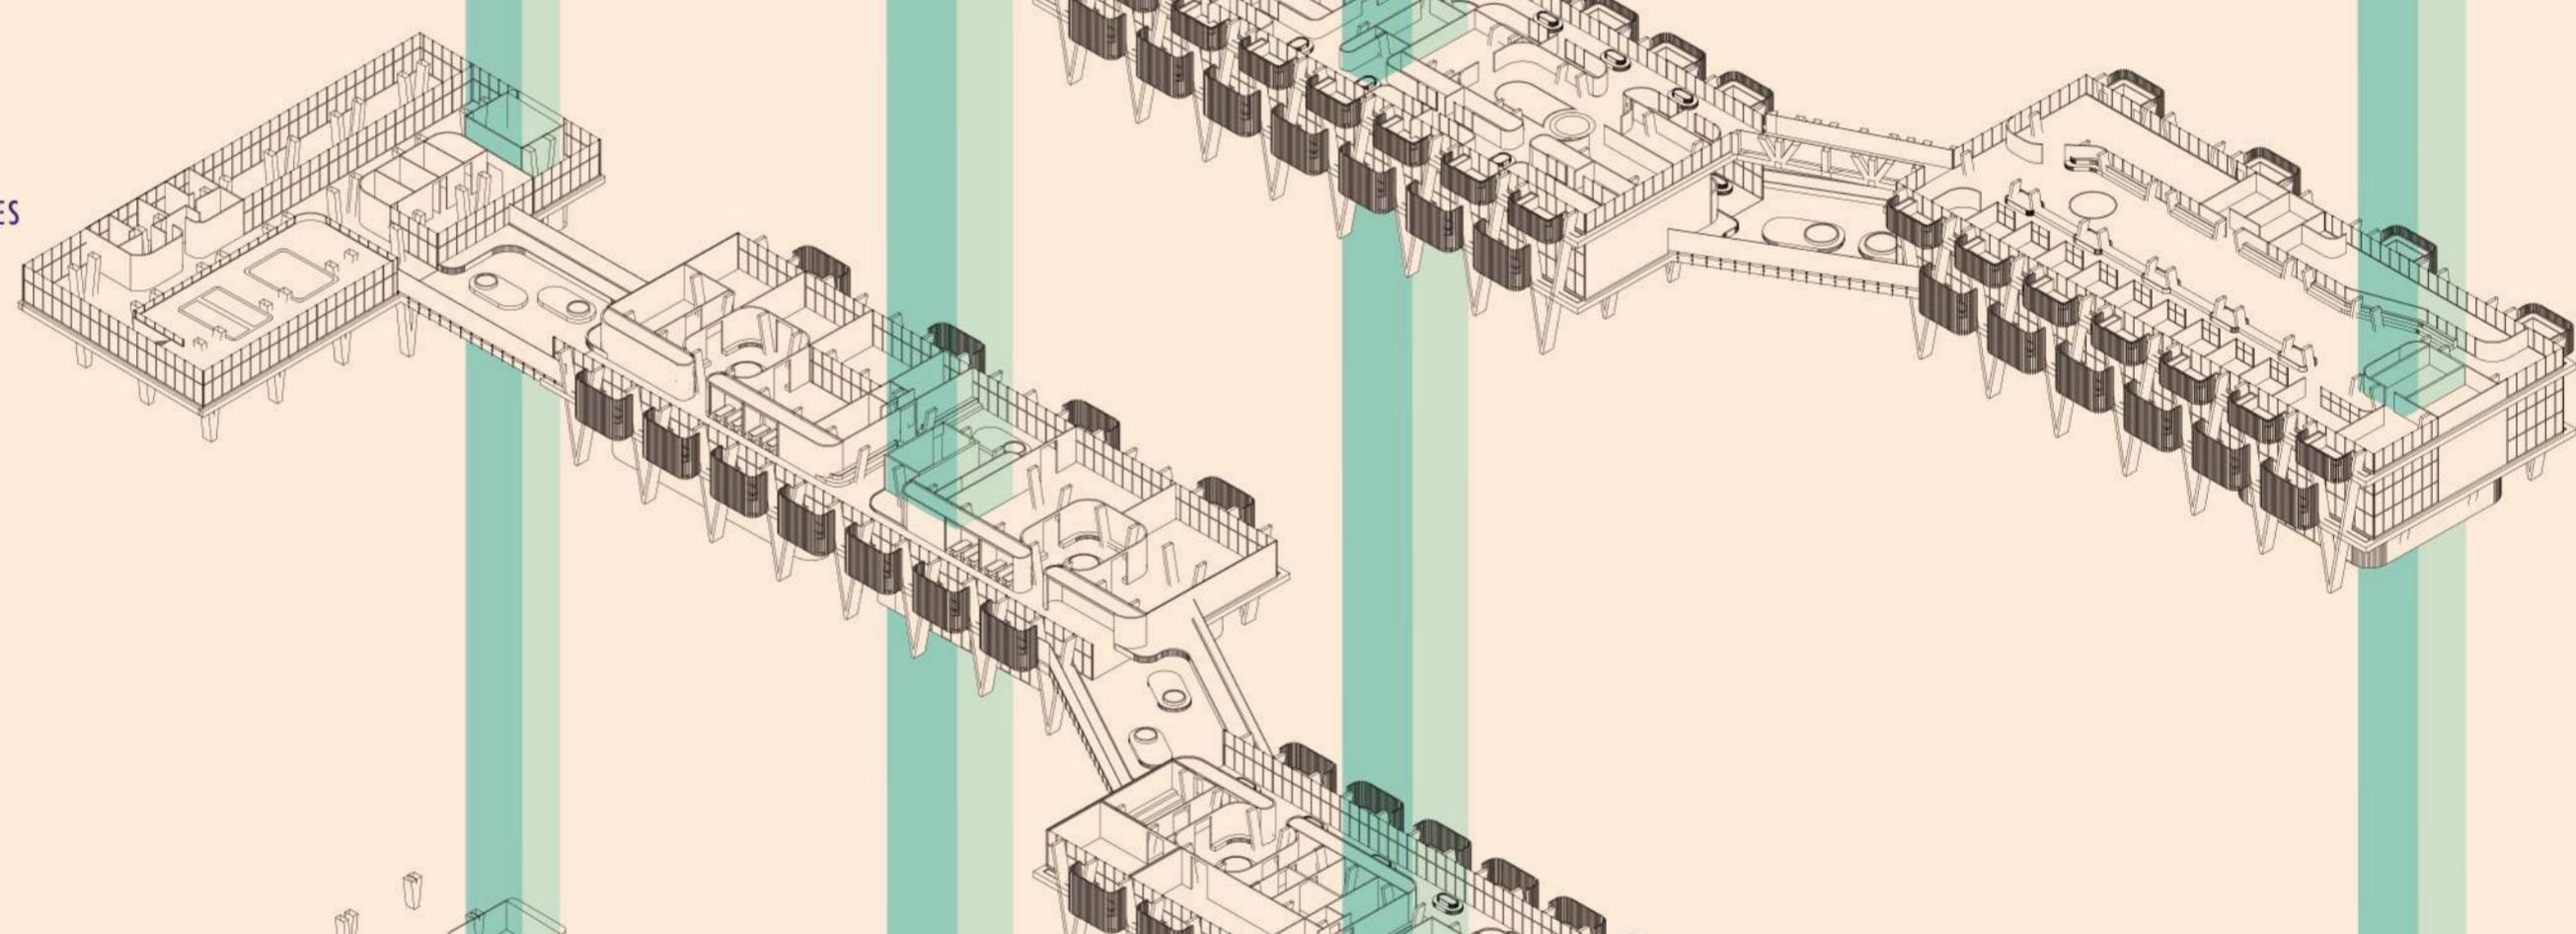

PISO 1

- RECEPCIÓN
- PLAZOLETA DE COMIDA SANA
- ALMACEN DE JARDINES
- ALMACEN DE PELÍCULAS
- AULA Y TALLER DE ARTE PARA NIÑOS
- BAÑOS
- SALA DE EXPOSICIONES
- ANFITEATRO
- PLAZA CUBIERTA

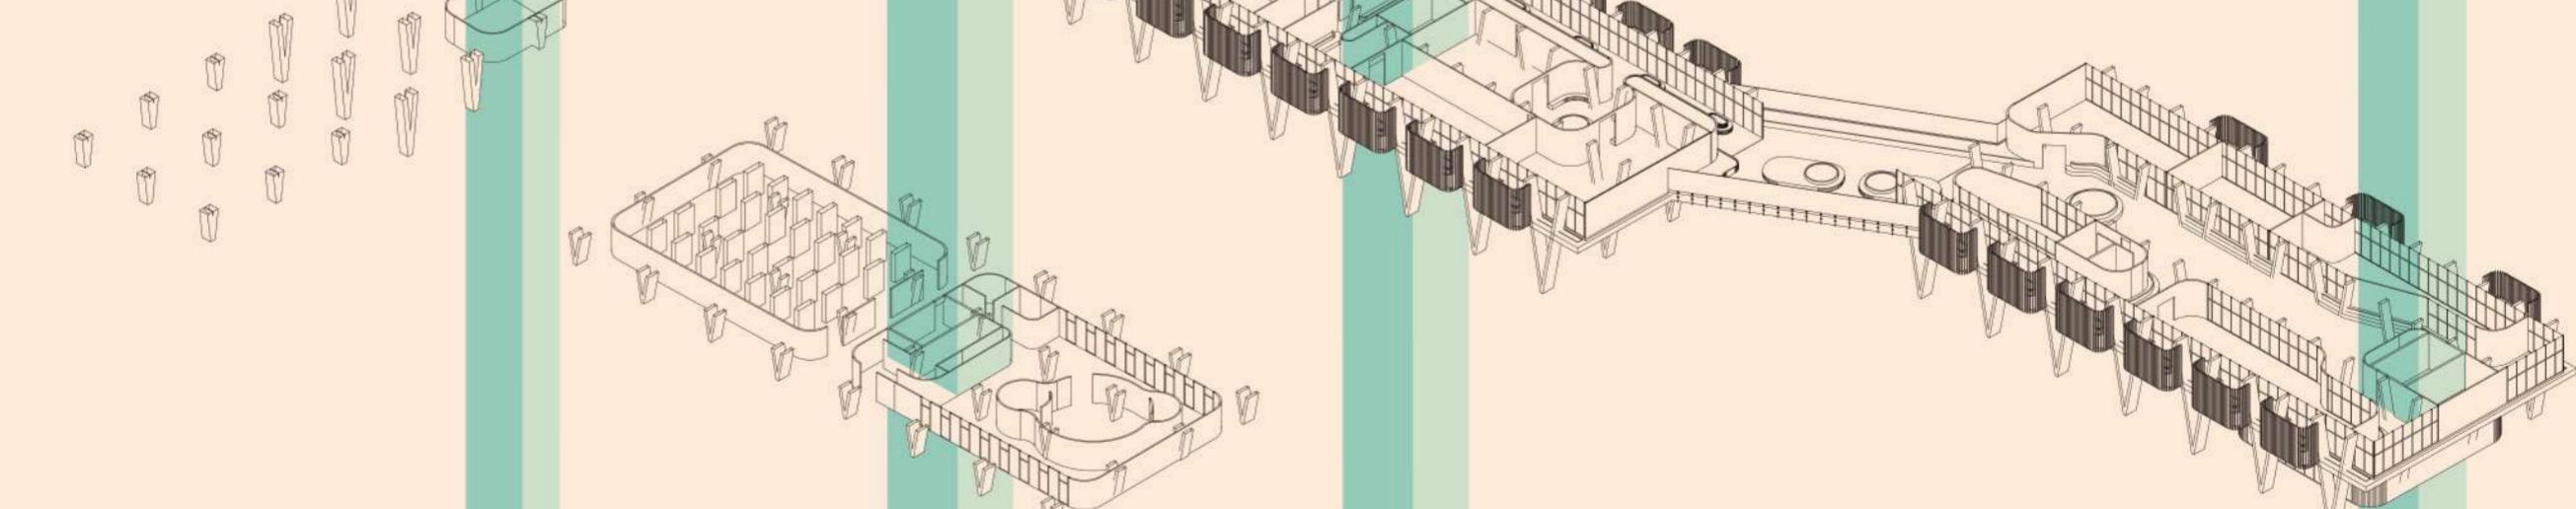

SÓTANO

- AUDITORIO 137 PUESTOS
- SALAS DE ENSAYO
- TRAS BAMBALINAS
- CAMERINOS
- ALMACEN
- BAÑOS
- ALMACEN CINE
- SALA AUDIOVISUAL (CINE) 109 PUESTOS
- 221 PUESTOS DE AUTOMÓVILES
- 30 PUESTOS PARA BICICLETAS Y MOTOS

