

Marco de ventana en aluminio color negro mate

Vidrios templados de 5 y 4mm unidos por una película plastificada

NE +0,66m

NE +0,51m

Alfajía de aluminio de color negro

Perfilería de marco de ventana en aluminio negro mate  
 Canal en perfilera metálica de tipo C en aluminio de color negro  
 Alféizar en concreto  
 Malla electrosoldada

Nariz de concreto  
 Angulo en perfilera metálica de tipo L en acero inoxidable  
 Divisor de cajonera de madera comprimida recubierta en formica con textura de madera oscura

Piso de cajonera de madera comprimida recubierta en formica blanca mate  
 Separadores de madera  
 Escombros  
 Guardaescobas azabache negro cara única

Concreto pulido  
 Malla electrosoldada  
 Placa de contrapiso en concreto

Zapata corrida de 0.6x1m  
 Varilla de tipo No.4 1/2"

Estribo de barra No.2 1/4"  
 Concreto de limpieza

Recebo compactado

NE -0,51m

NE -0,56m

NE -0,71m

NE -1,31m


NE -1,41m


Viga de cimentación en concreto


Varilla de tipo No.4 1/2"

Estribo de barra No.2 1/4"

Junta de dilatación asfática 1cm entre paño

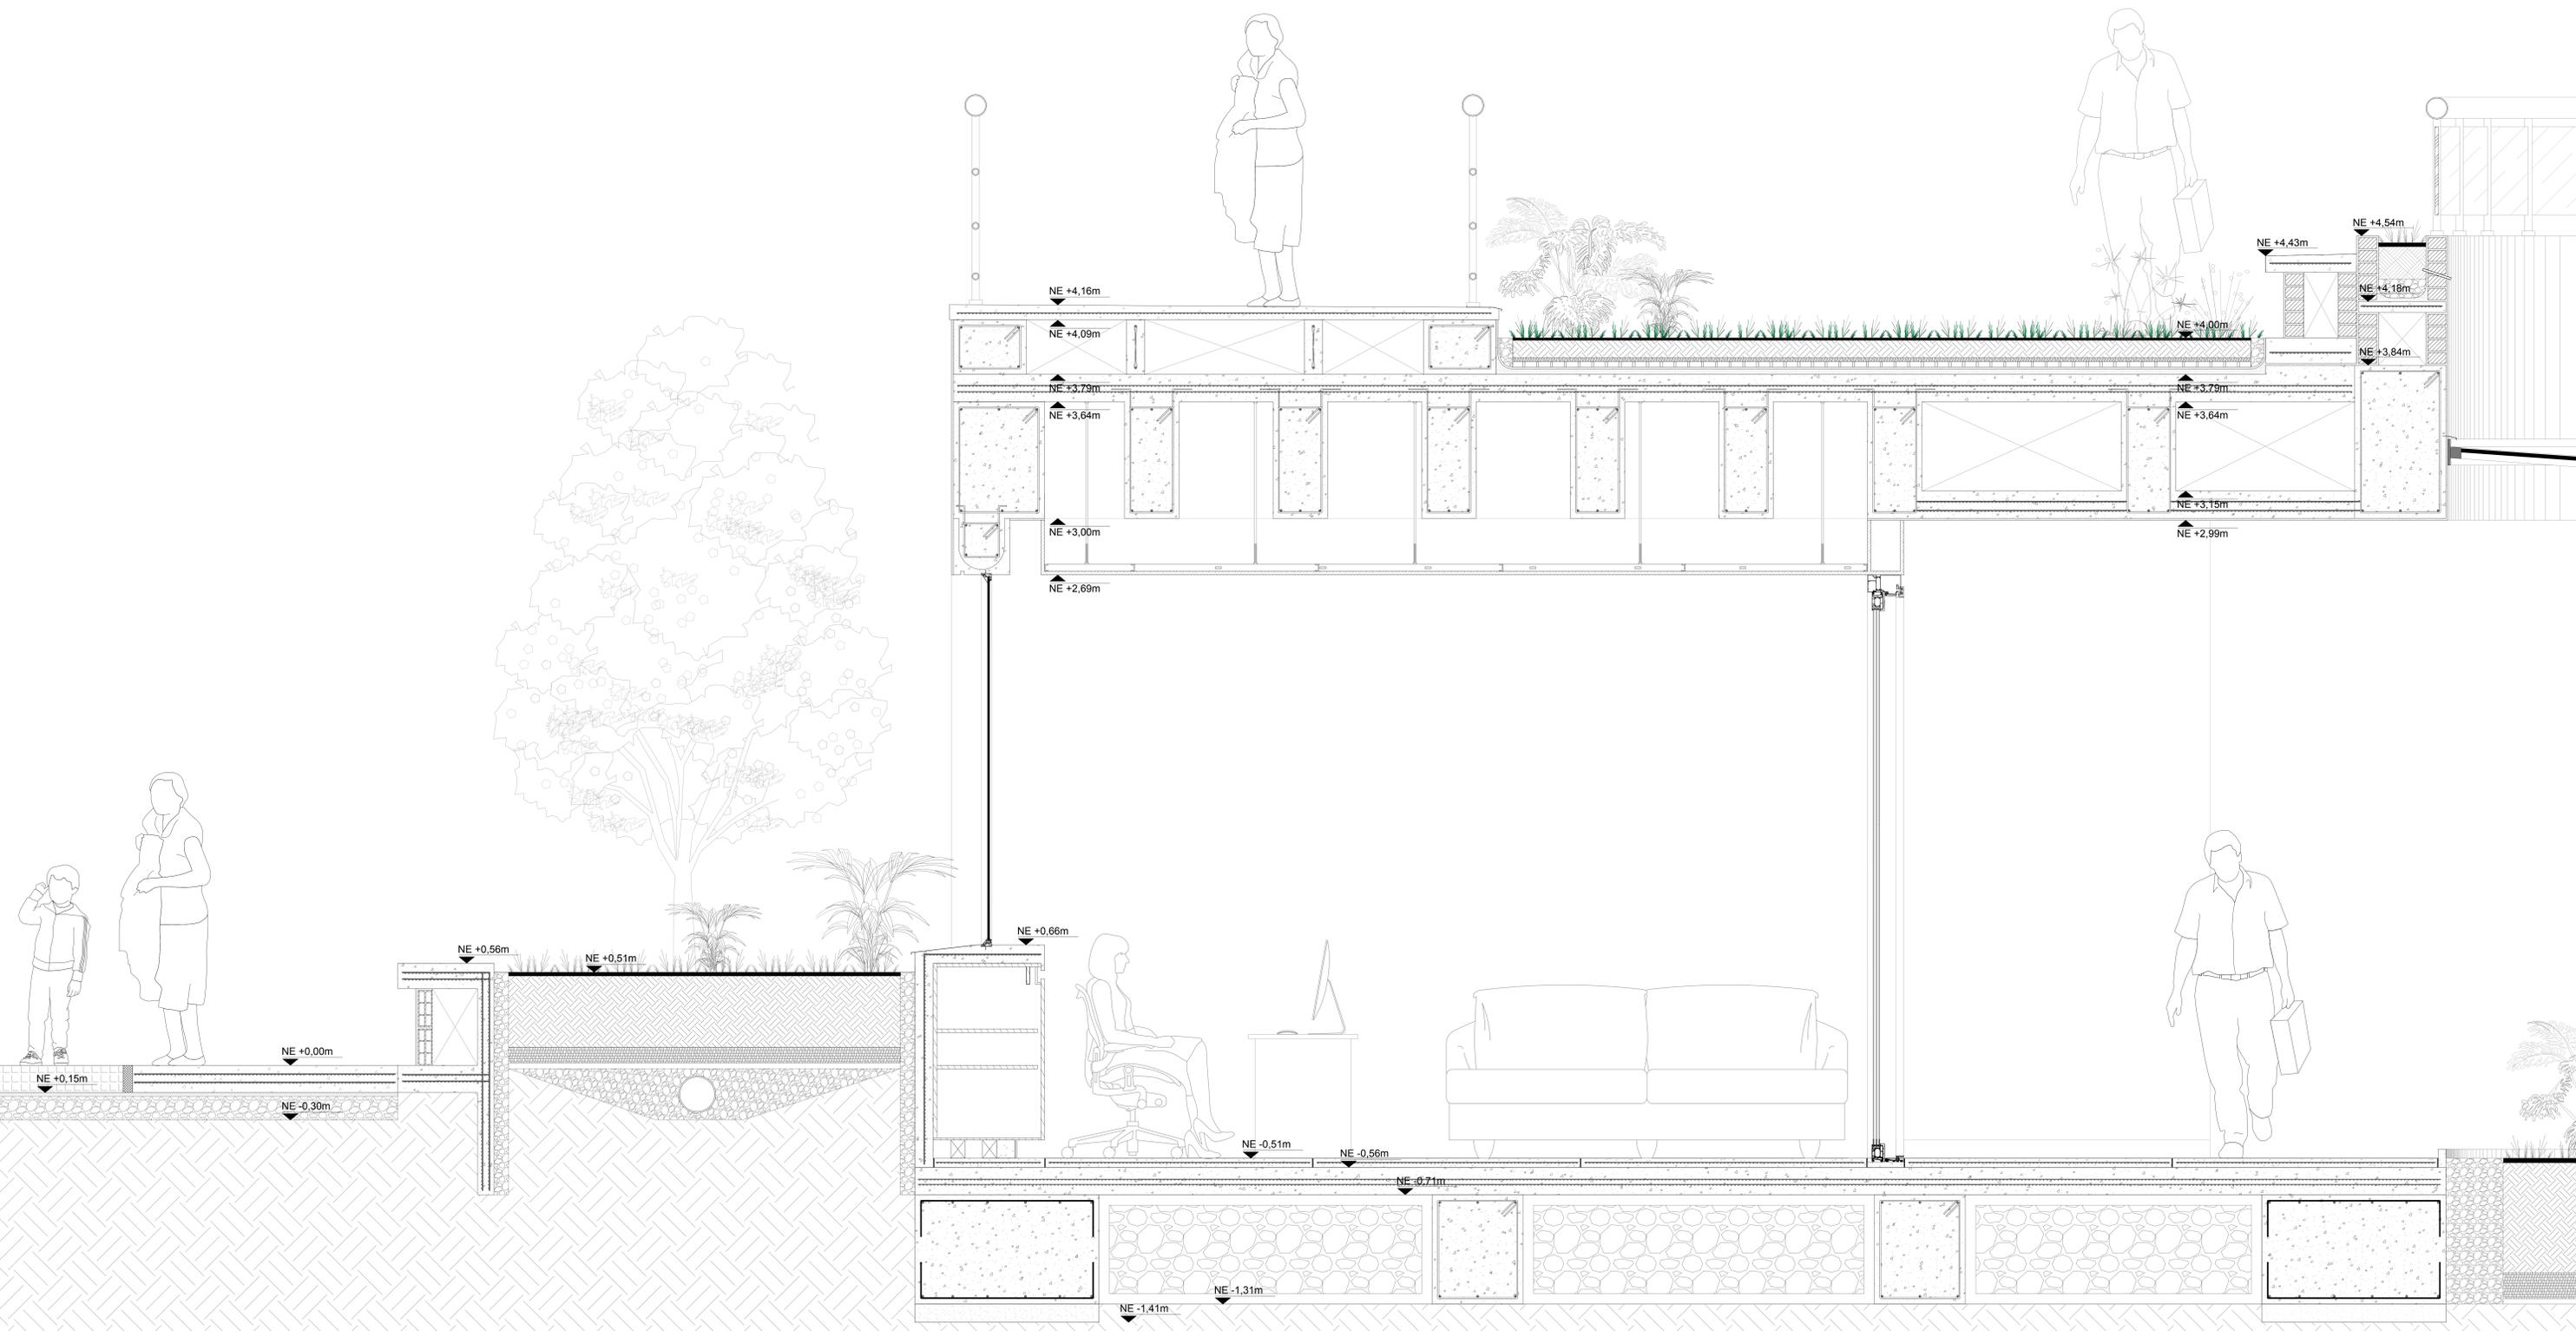

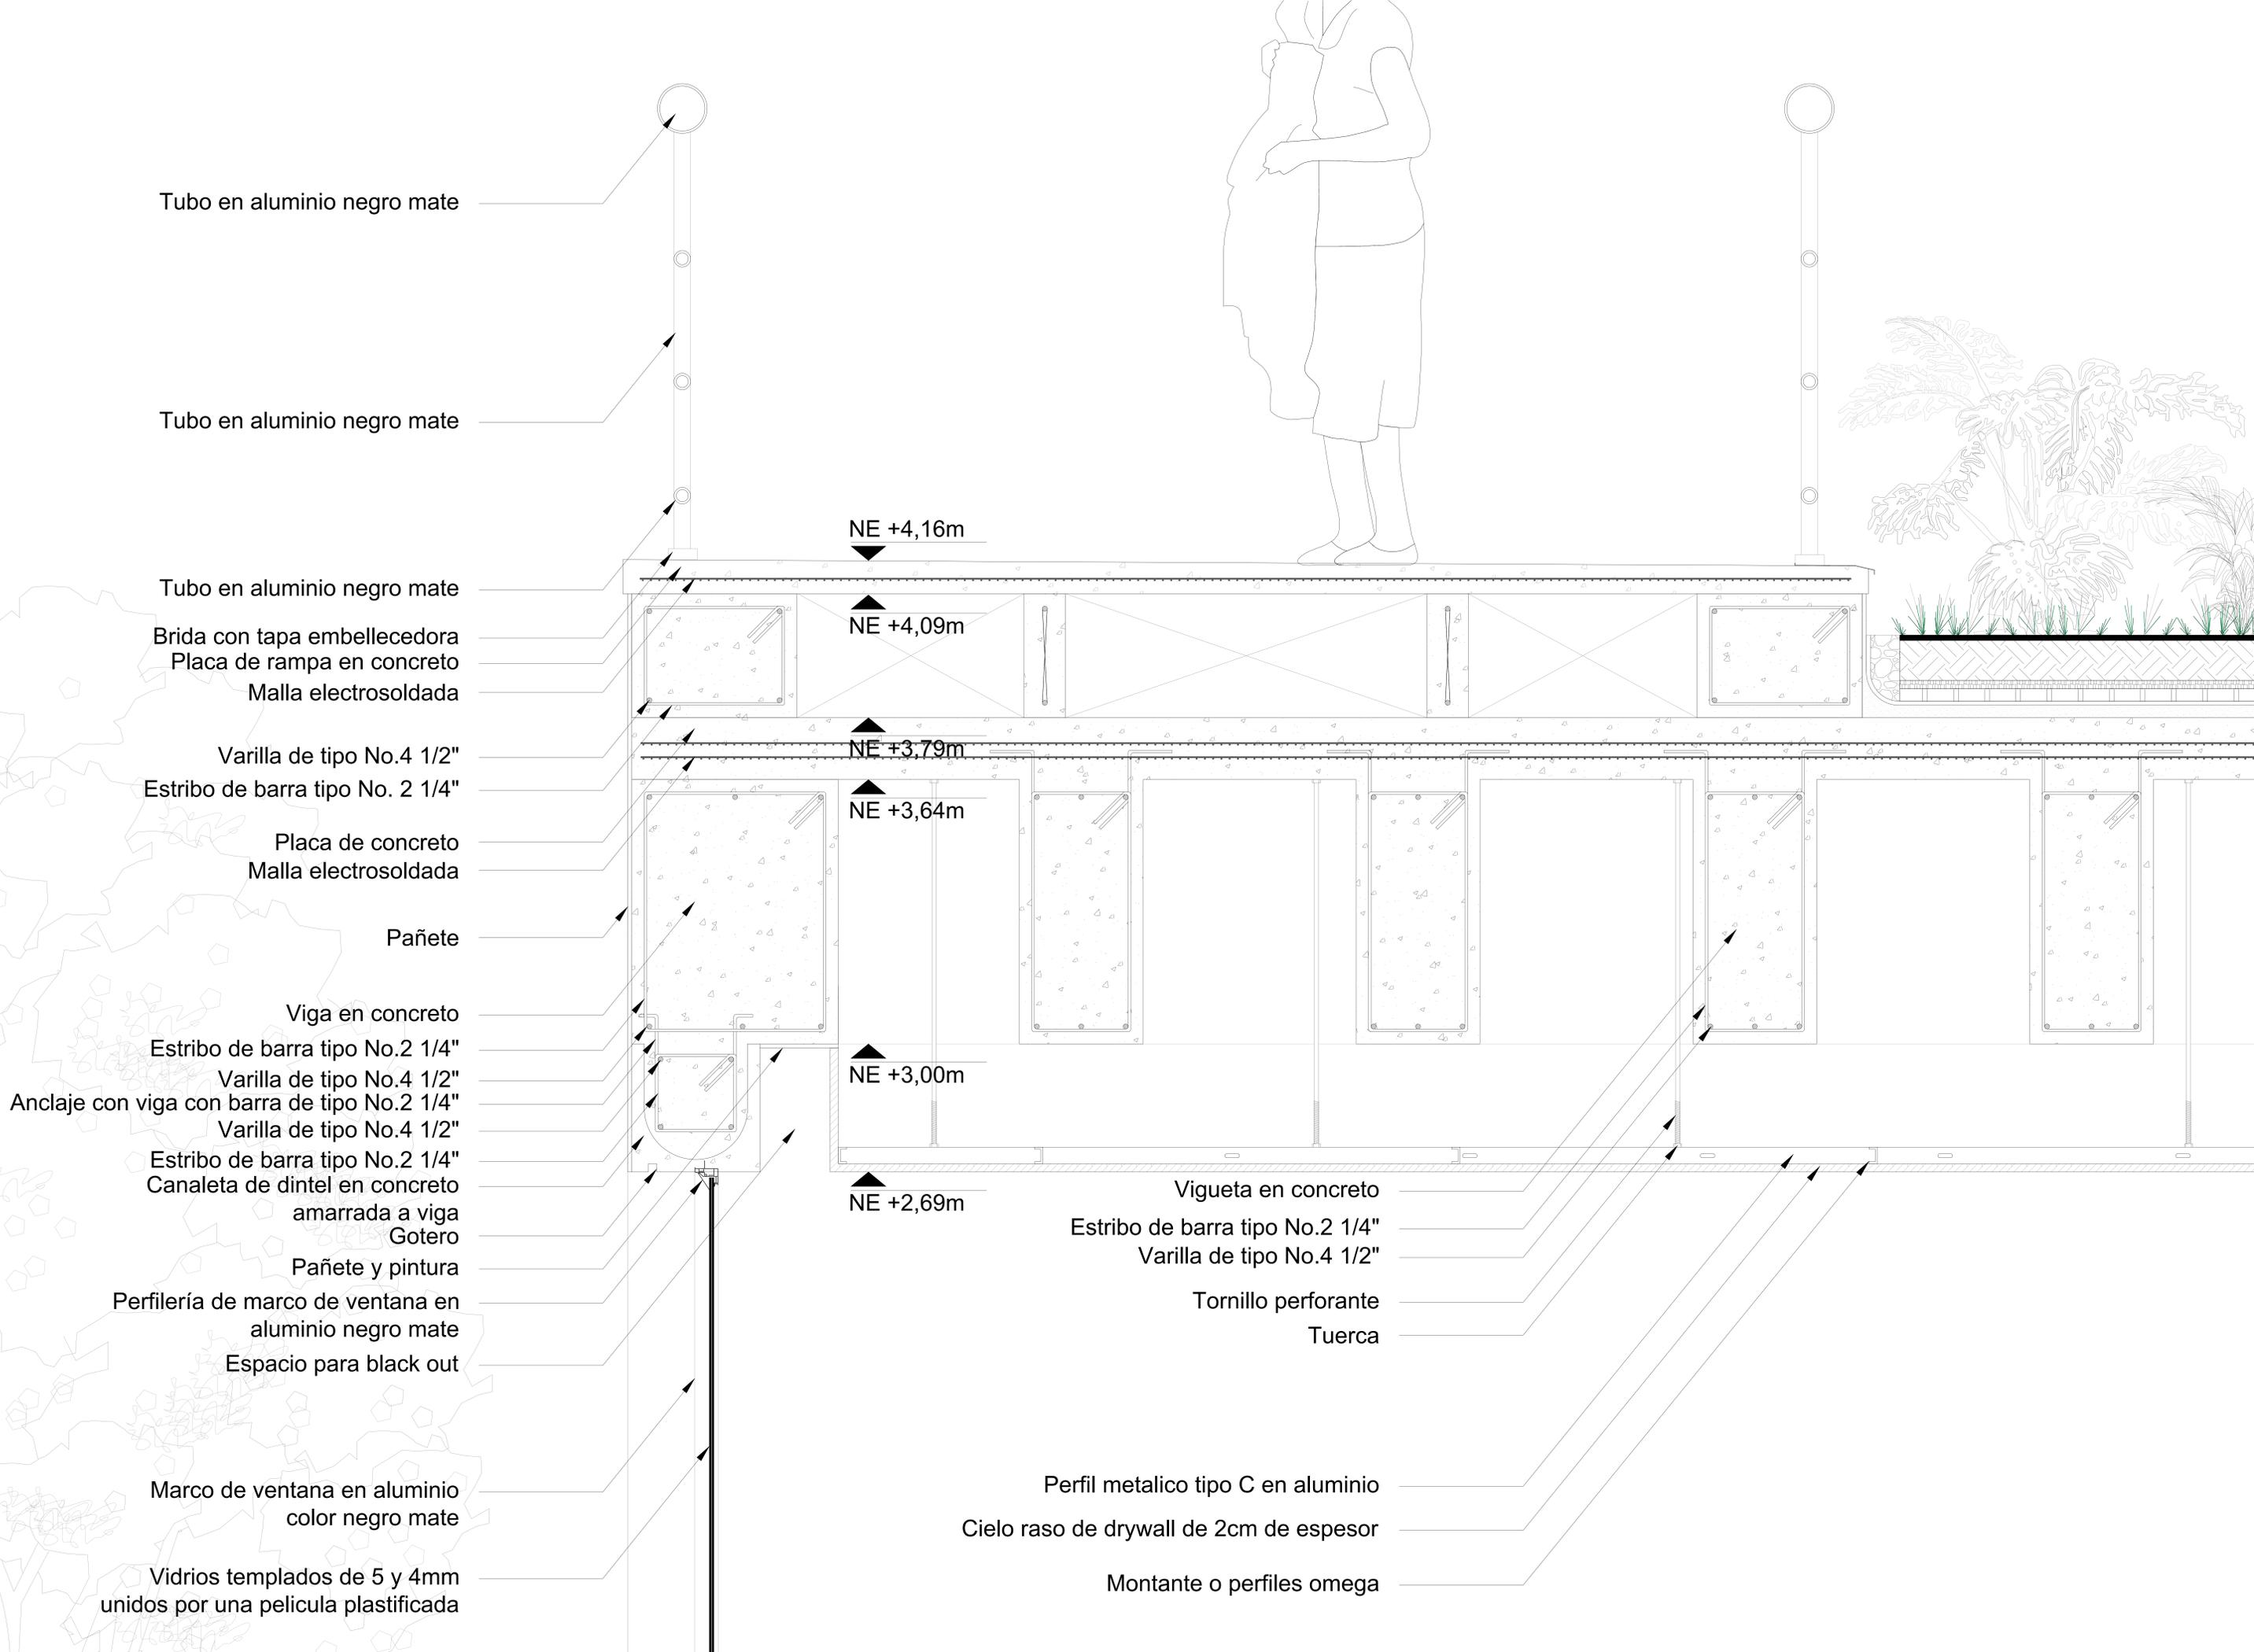

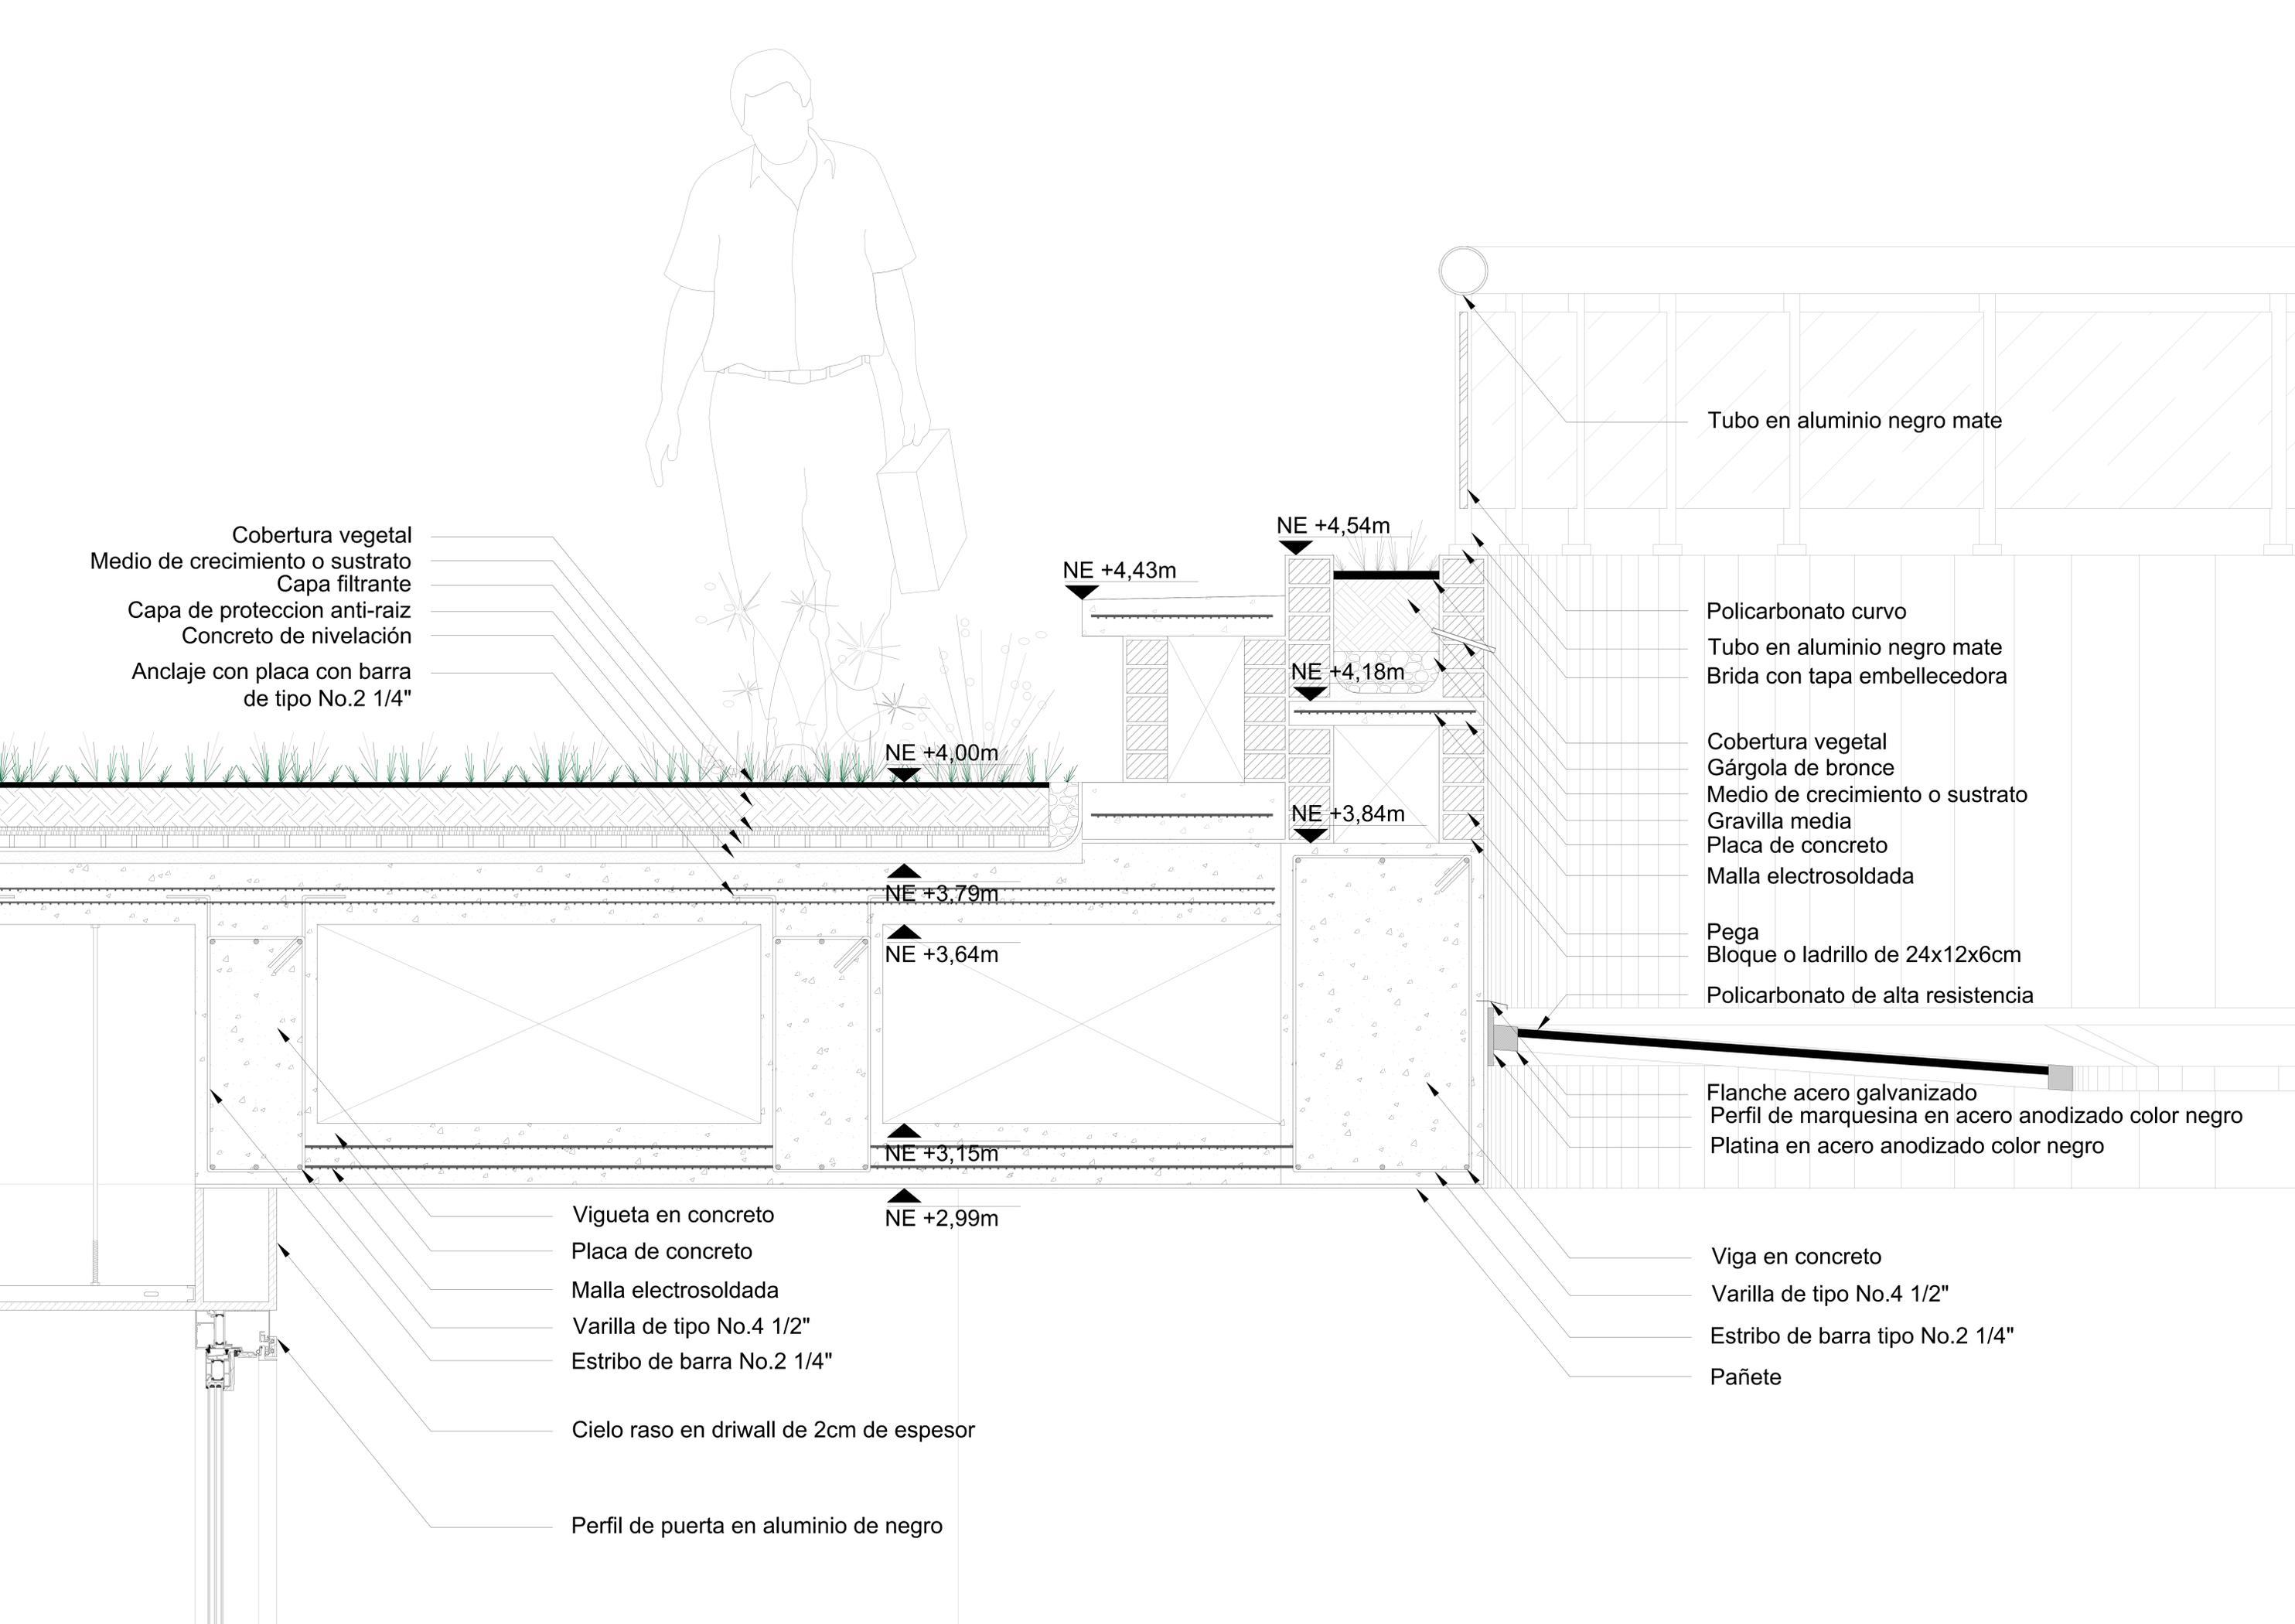

Cobertura vegetal  
 Medio de crecimiento o sustrato  
 Capa filtrante  
 Capa de protección anti-raiz  
 Concreto de nivelación  
 Anclaje con placa con barra  
 de tipo No.2 1/4"

Tubo en aluminio negro mate

NE +4,54m  
 NE +4,43m  
 NE +4,18m  
 NE +3,84m

Policarbonato curvo  
 Tubo en aluminio negro mate  
 Brida con tapa embellecedora

Cobertura vegetal  
 Gárgola de bronce  
 Medio de crecimiento o sustrato  
 Gravilla media  
 Placa de concreto  
 Malla electrosoldada

Pega  
 Bloque o ladrillo de 24x12x6cm  
 Policarbonato de alta resistencia


NE +4,00m  
 NE +3,79m  
 NE +3,64m  
 NE +3,15m  
 NE +2,99m

Flanche acero galvanizado  
 Perfil de marquesina en acero anodizado color negro  
 Platina en acero anodizado color negro

Vigueta en concreto  
 Placa de concreto  
 Malla electrosoldada  
 Varilla de tipo No.4 1/2"  
 Estribo de barra No.2 1/4"

Viga en concreto  
 Varilla de tipo No.4 1/2"  
 Estribo de barra tipo No.2 1/4"  
 Pañete

Cielo raso en driwall de 2cm de espesor  
 Perfil de puerta en aluminio de negro

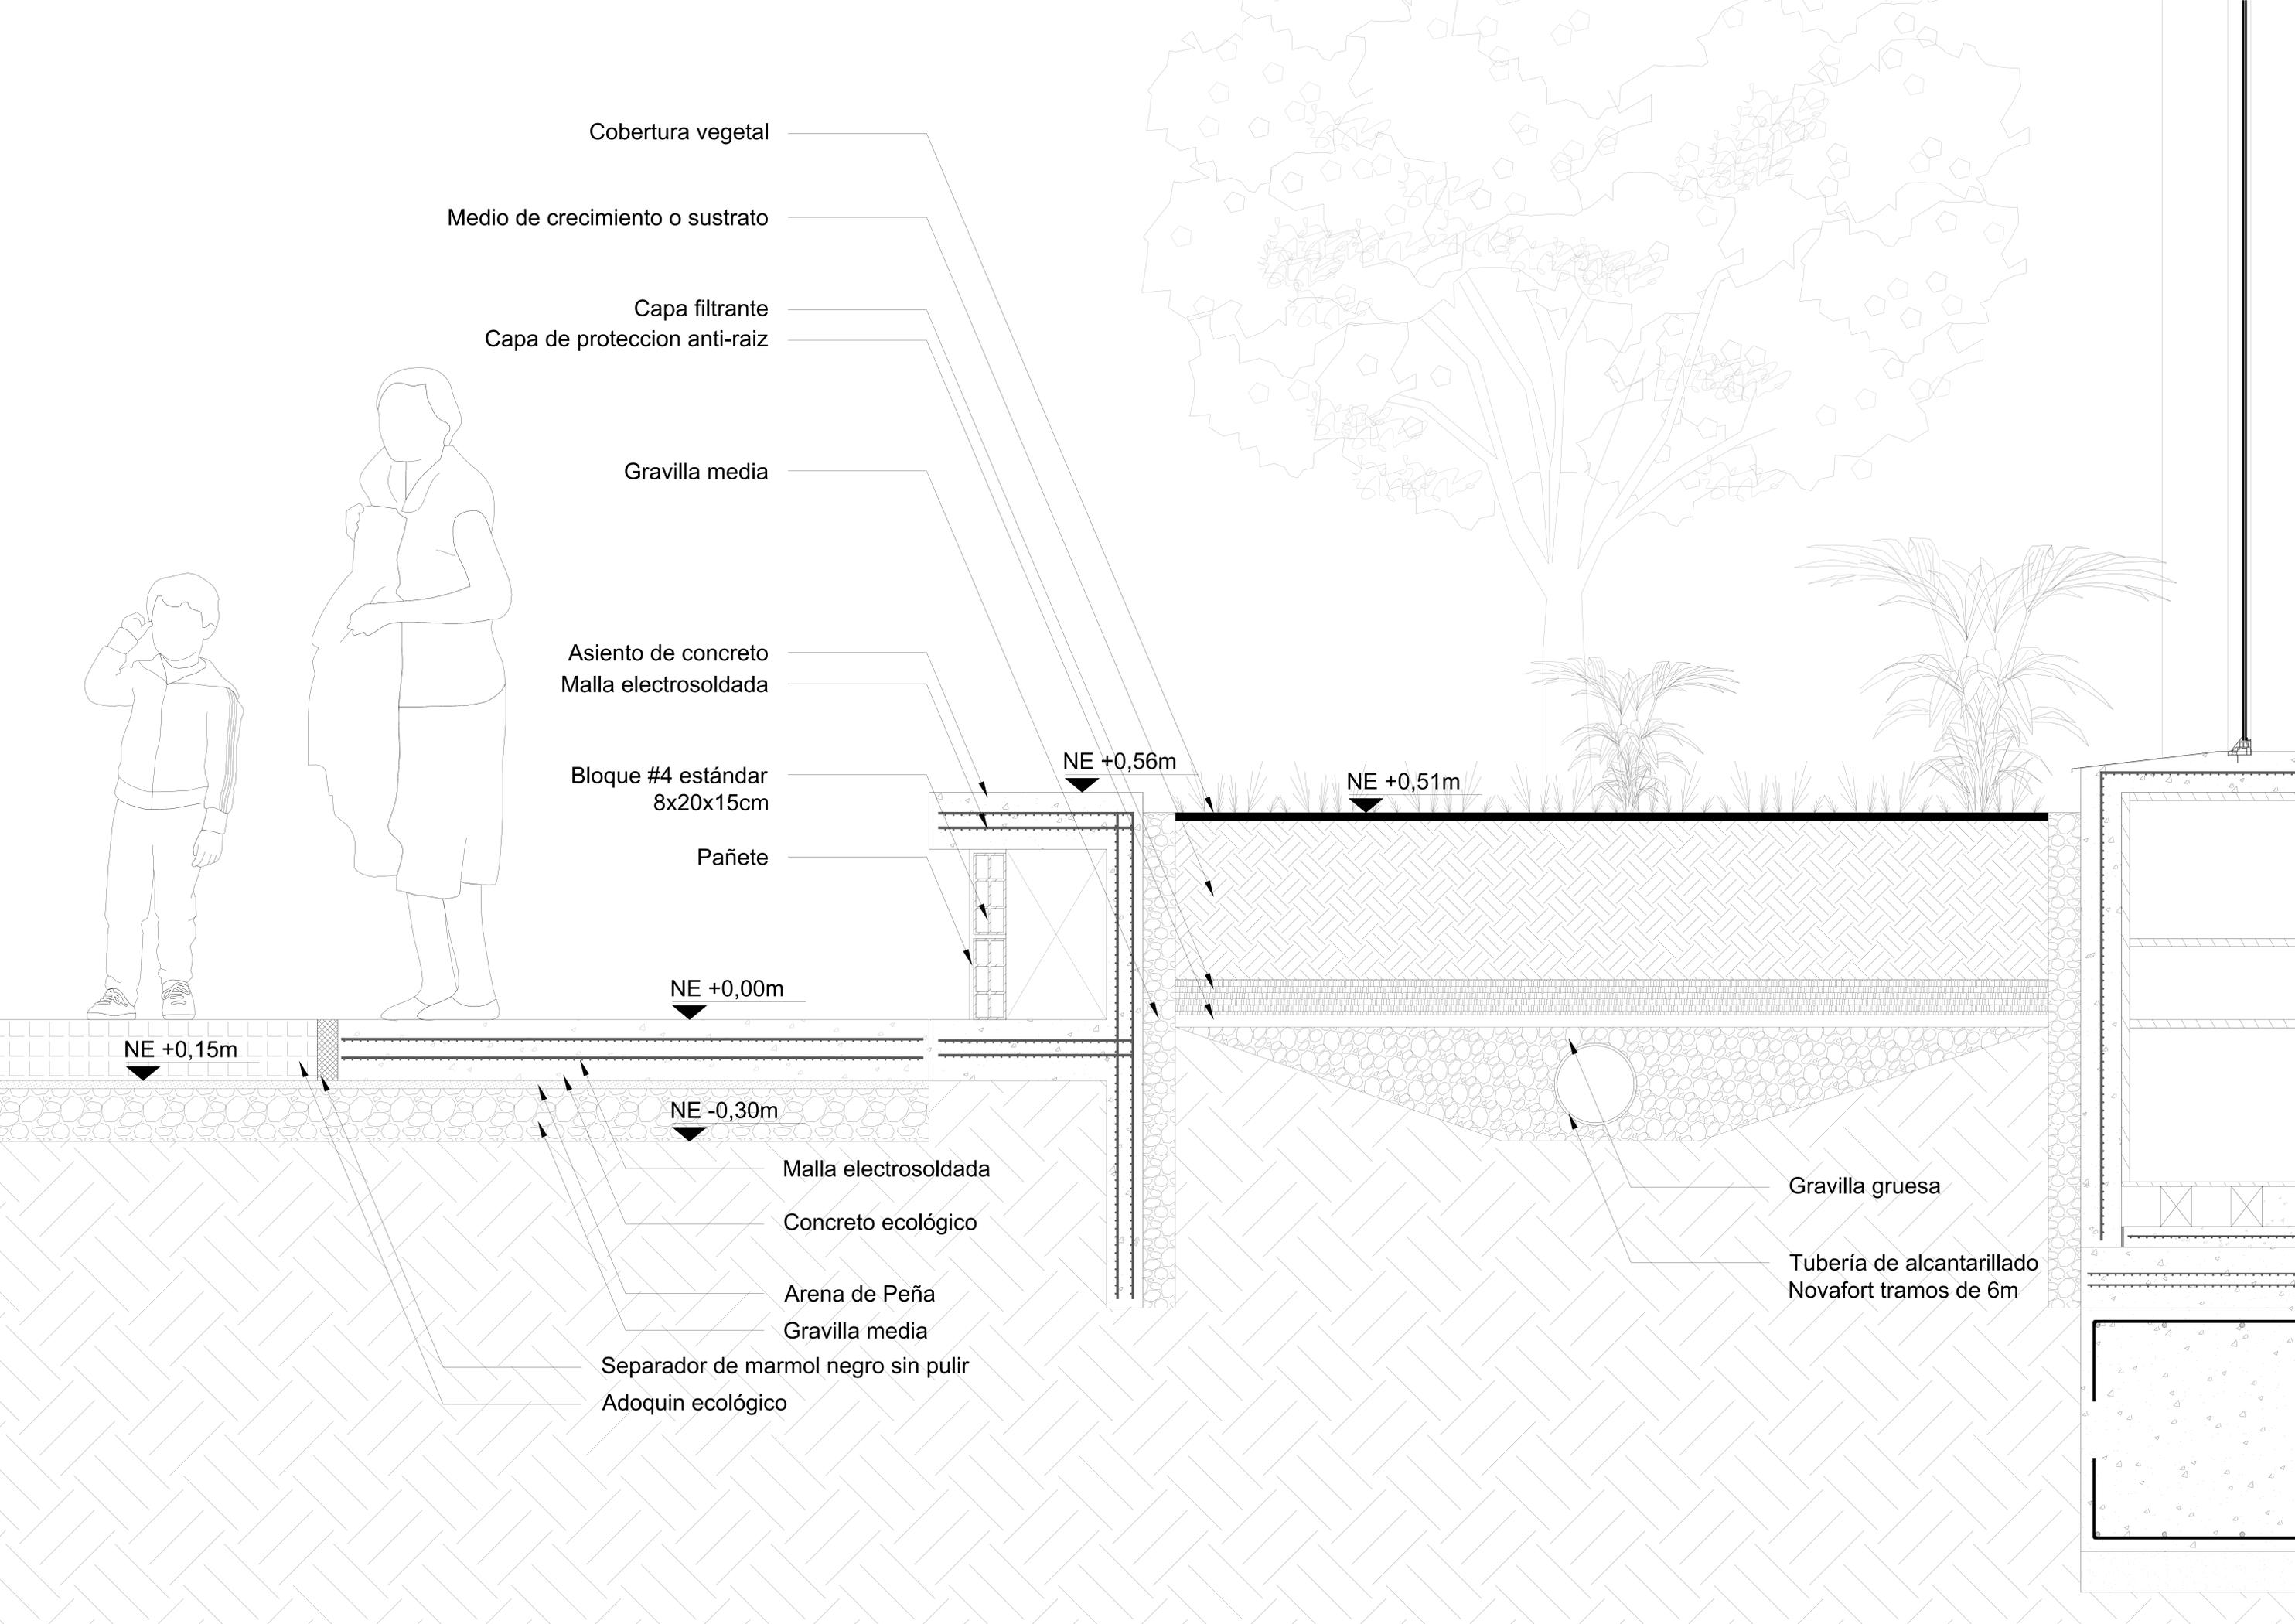

Cobertura vegetal

Medio de crecimiento o sustrato

Capa filtrante  
Capa de proteccion anti-raiz

Gravilla media

Asiento de concreto  
Malla electrosoldada

Bloque #4 estándar  
8x20x15cm

Pañete

NE +0,00m

NE +0,56m

NE +0,51m

NE +0,15m

NE -0,30m

Malla electrosoldada

Concreto ecológico

Arena de Peña

Gravilla media

Separador de marmol negro sin pulir

Adoquin ecológico

Gravilla gruesa

Tubería de alcantarillado  
Novafort tramos de 6m